



SAINT
ANDREA
6 3 0





Departamentos donde solo hace falta
tus mejores historias.



Tu nuevo hogar te espera,
Saint Andrea 630 tiene el
departamento que tanto
buscabas.



Exclusivo edificio de solo 9
departamentos de 2, y 3
dormitorios, en la mejor zona
residencial de Miraflores con
áreas desde 150m² hasta
225m².



Estrategicamente ubicado
cerca de numerosos
parques, prestigiosos
colegios, centros
comerciales y clínicas





SAINT
ANDREA
630

Financia:



Scotiabank

*IMÁGENES Y PLANOS REFERENCIALES.

SAINT
ANDREA
630



Av. Gral. Ernesto Montagne 628-630 Altura Cdra. 19 de Av. Benavides, Miraflores.

*IMÁGENES Y PLANOS REFERENCIALES.



ACABADOS

- Piso Bamboo de espesor 12mm en sala, comedor, y dormitorios.
- Cocina con muebles altos y bajos.
- Tablero de cocina en granito Negro.
- Grifería monocomando marca Franz Viegener.

CARACTERÍSTICAS

- Ascensor de última generación Marca Schindler.
- Medidor de agua, gas y luz independientes.
- 2 puntos de gas natural.
- Dormitorio principal con baño incorporado.
- Closet en los dormitorios.



SALA COMEDOR



COCINA

*IMÁGENES Y PLANOS REFERENCIALES.



DORMITORIO PRINCIPAL



BAÑO PRINCIPAL

*IMÁGENES Y PLANOS REFERENCIALES.



TERRAZA DPTO 501


*IMÁGENES Y PLANOS REFERENCIALES.

Las imágenes son referenciales y todas las dimensiones son aproximadas, por lo que pueden presentar variaciones según las disposiciones del proyecto, y contener elementos de apreciación estética, acabados, y mobiliario, las cuales son interpretación del artista gráfico que no se incluyen en el precio de venta y no comprometen a la sociedad promotora.




FLAT 101

Área techada: 144.06m²
Área ocupada: 169.20m²

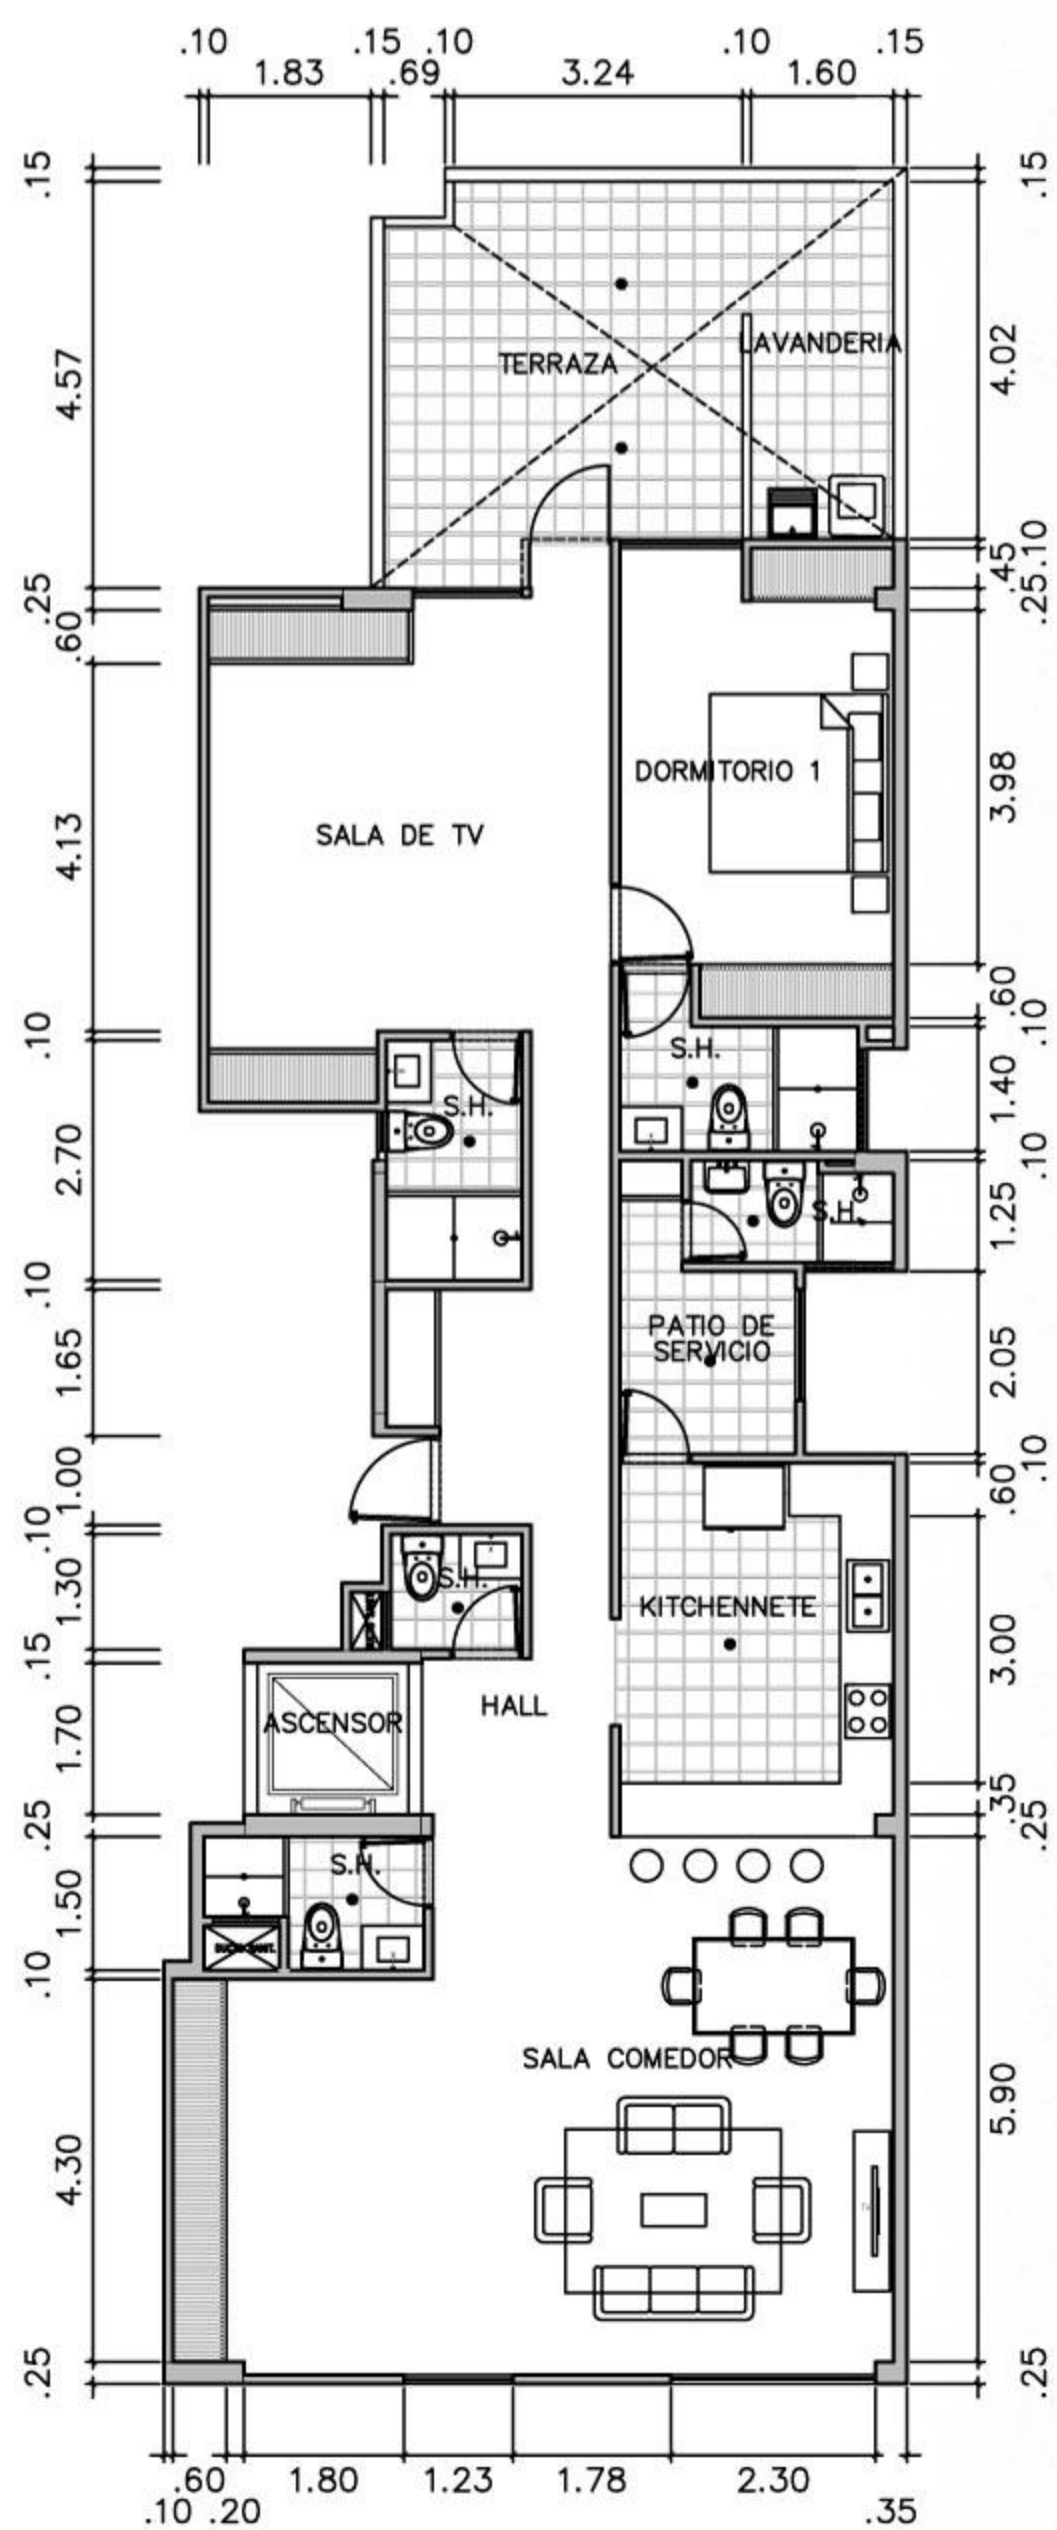


Las imágenes son referenciales y todas las dimensiones son aproximadas, por lo que pueden presentar variaciones según las disposiciones del proyecto, y contener elementos de apreciación estética, acabados, y mobiliario, las cuales son interpretación del artista gráfico que no se incluyen en el precio de venta y no comprometen a la sociedad promotora.

SAINT
ANDREA
630

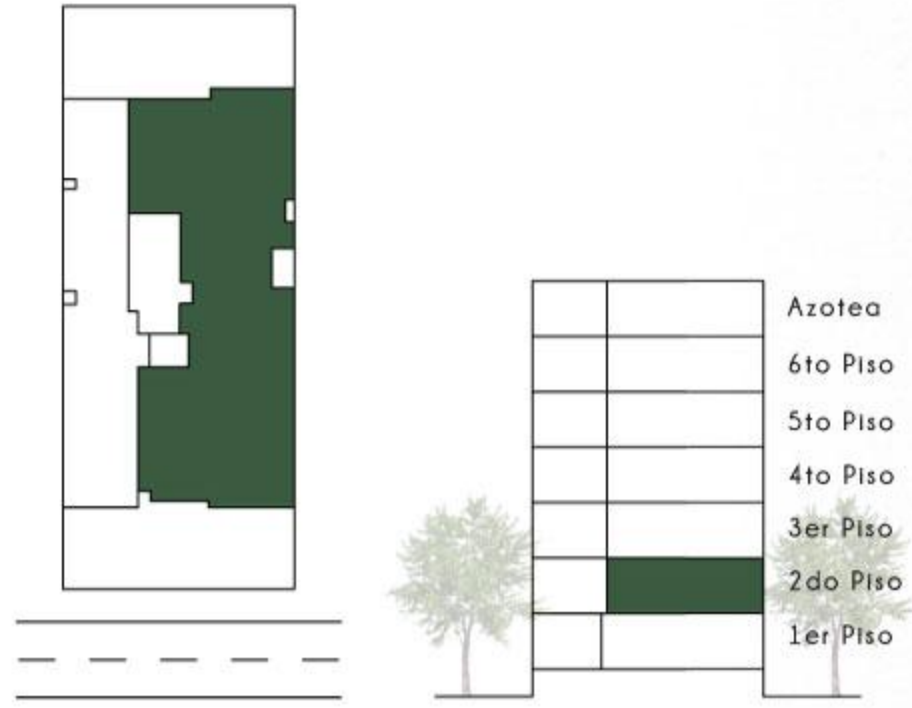


FLAT 201

Área techada: 147.35m²
Área ocupada: 151.06m²

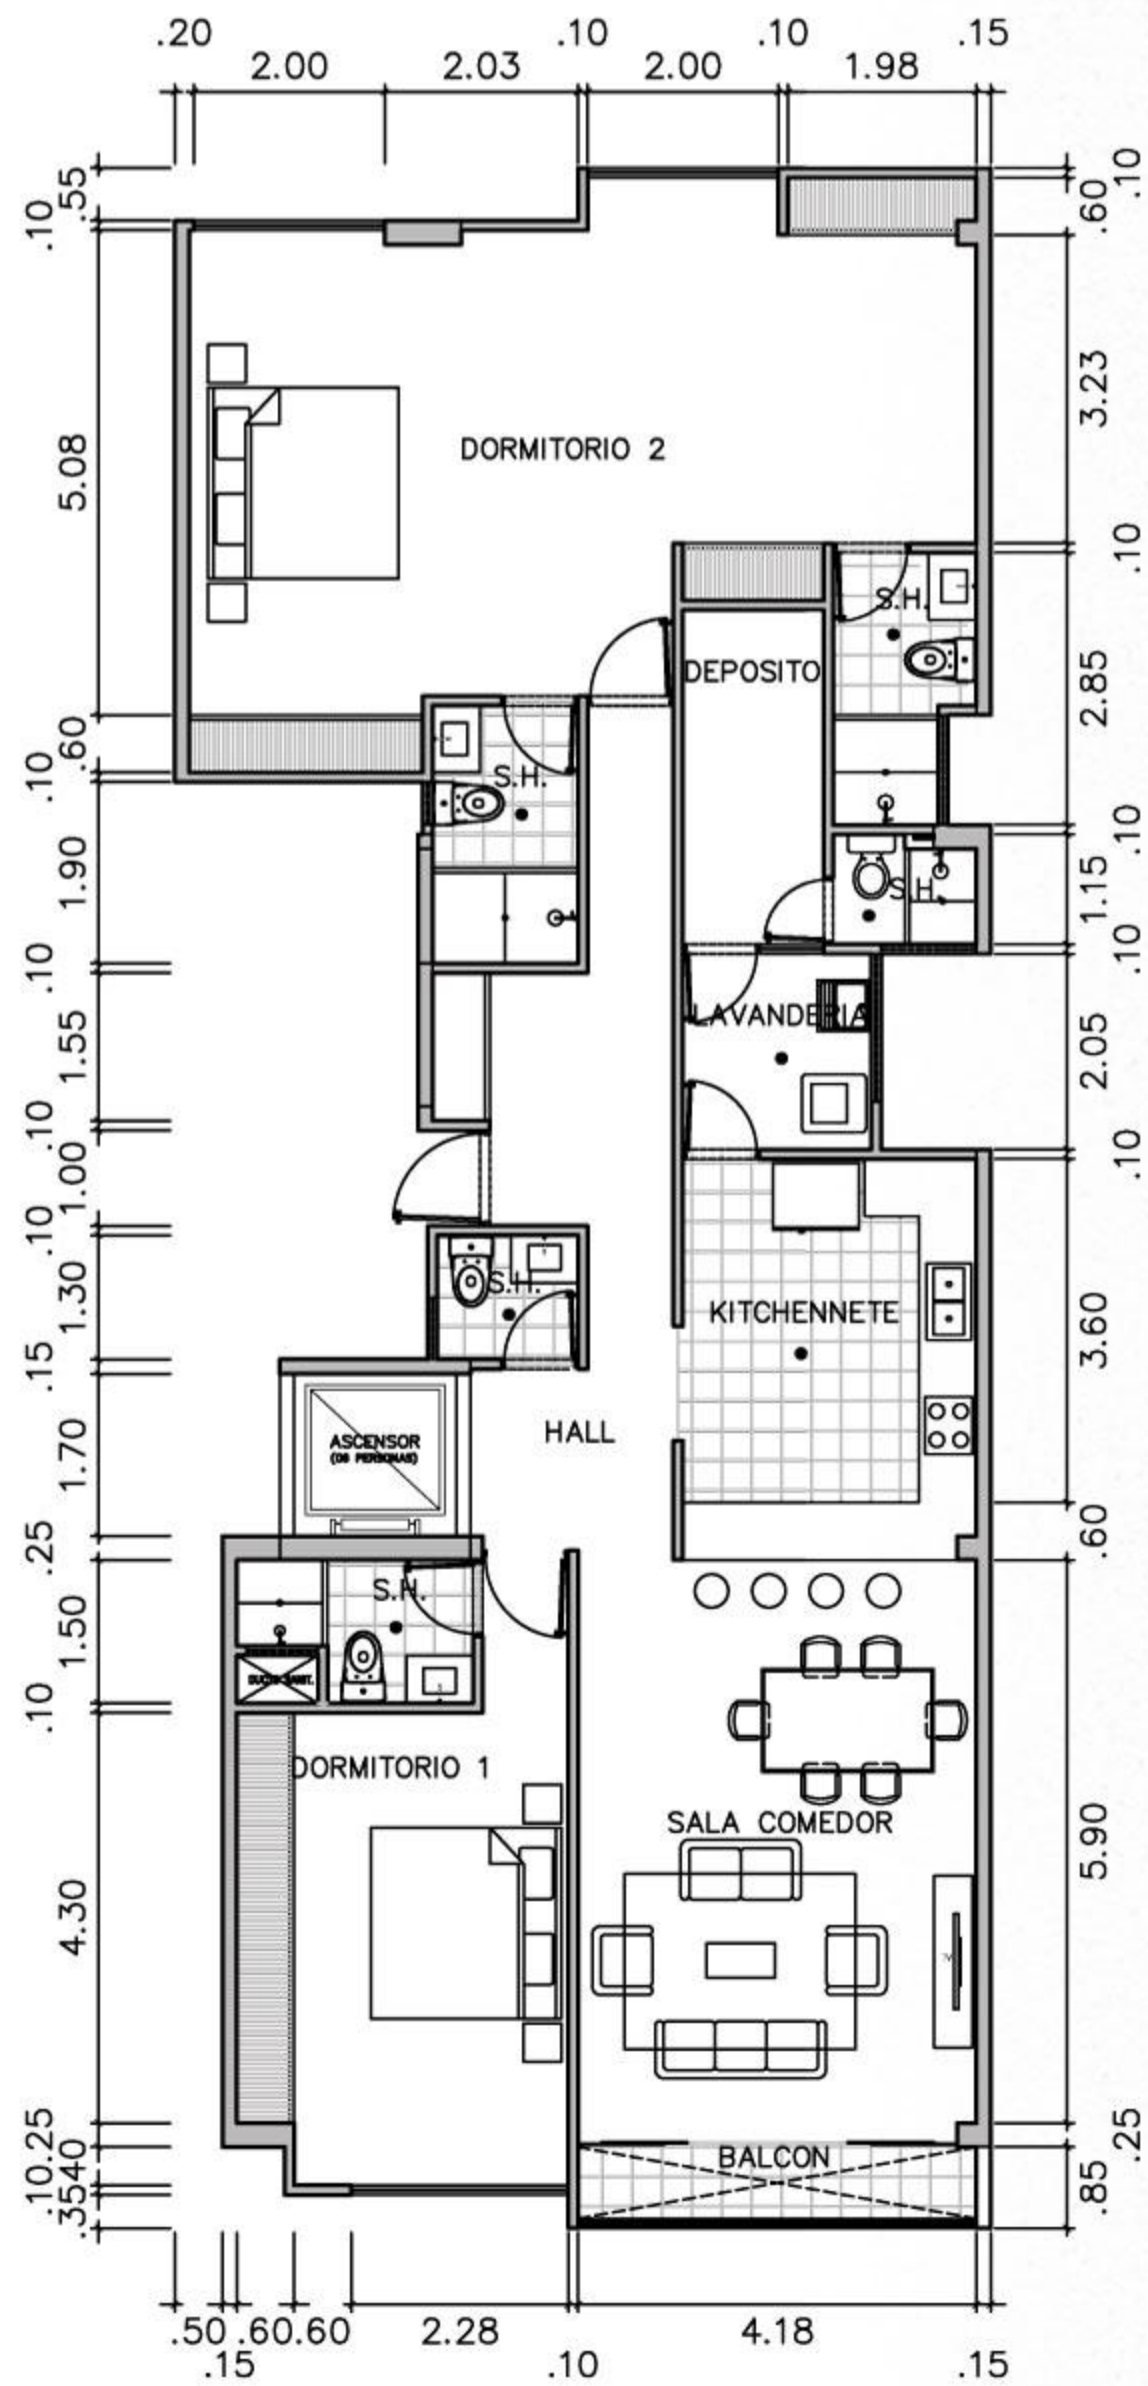


Las imágenes son referenciales y todas las dimensiones son aproximadas, por lo que pueden presentar variaciones según las disposiciones del proyecto, y contener elementos de apreciación estética, acabados, y mobiliario, las cuales son interpretación del artista gráfico que no se incluyen en el precio de venta y no comprometen a la sociedad promotora.

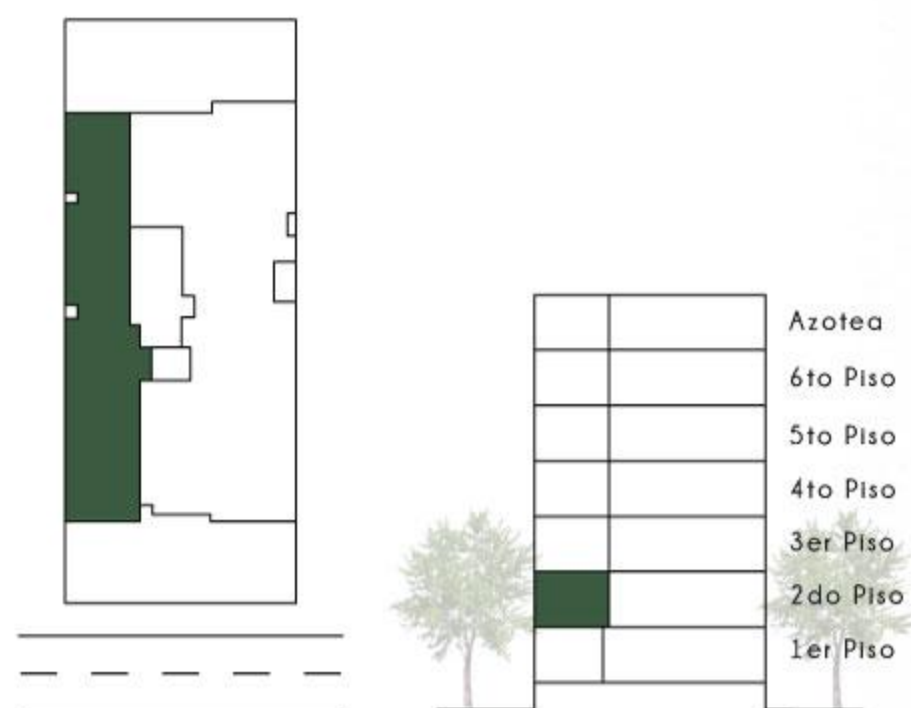


DUPLEX 202 2DO NIVEL

Área techada: 125.33m²



Área ocupada: 156.65m²

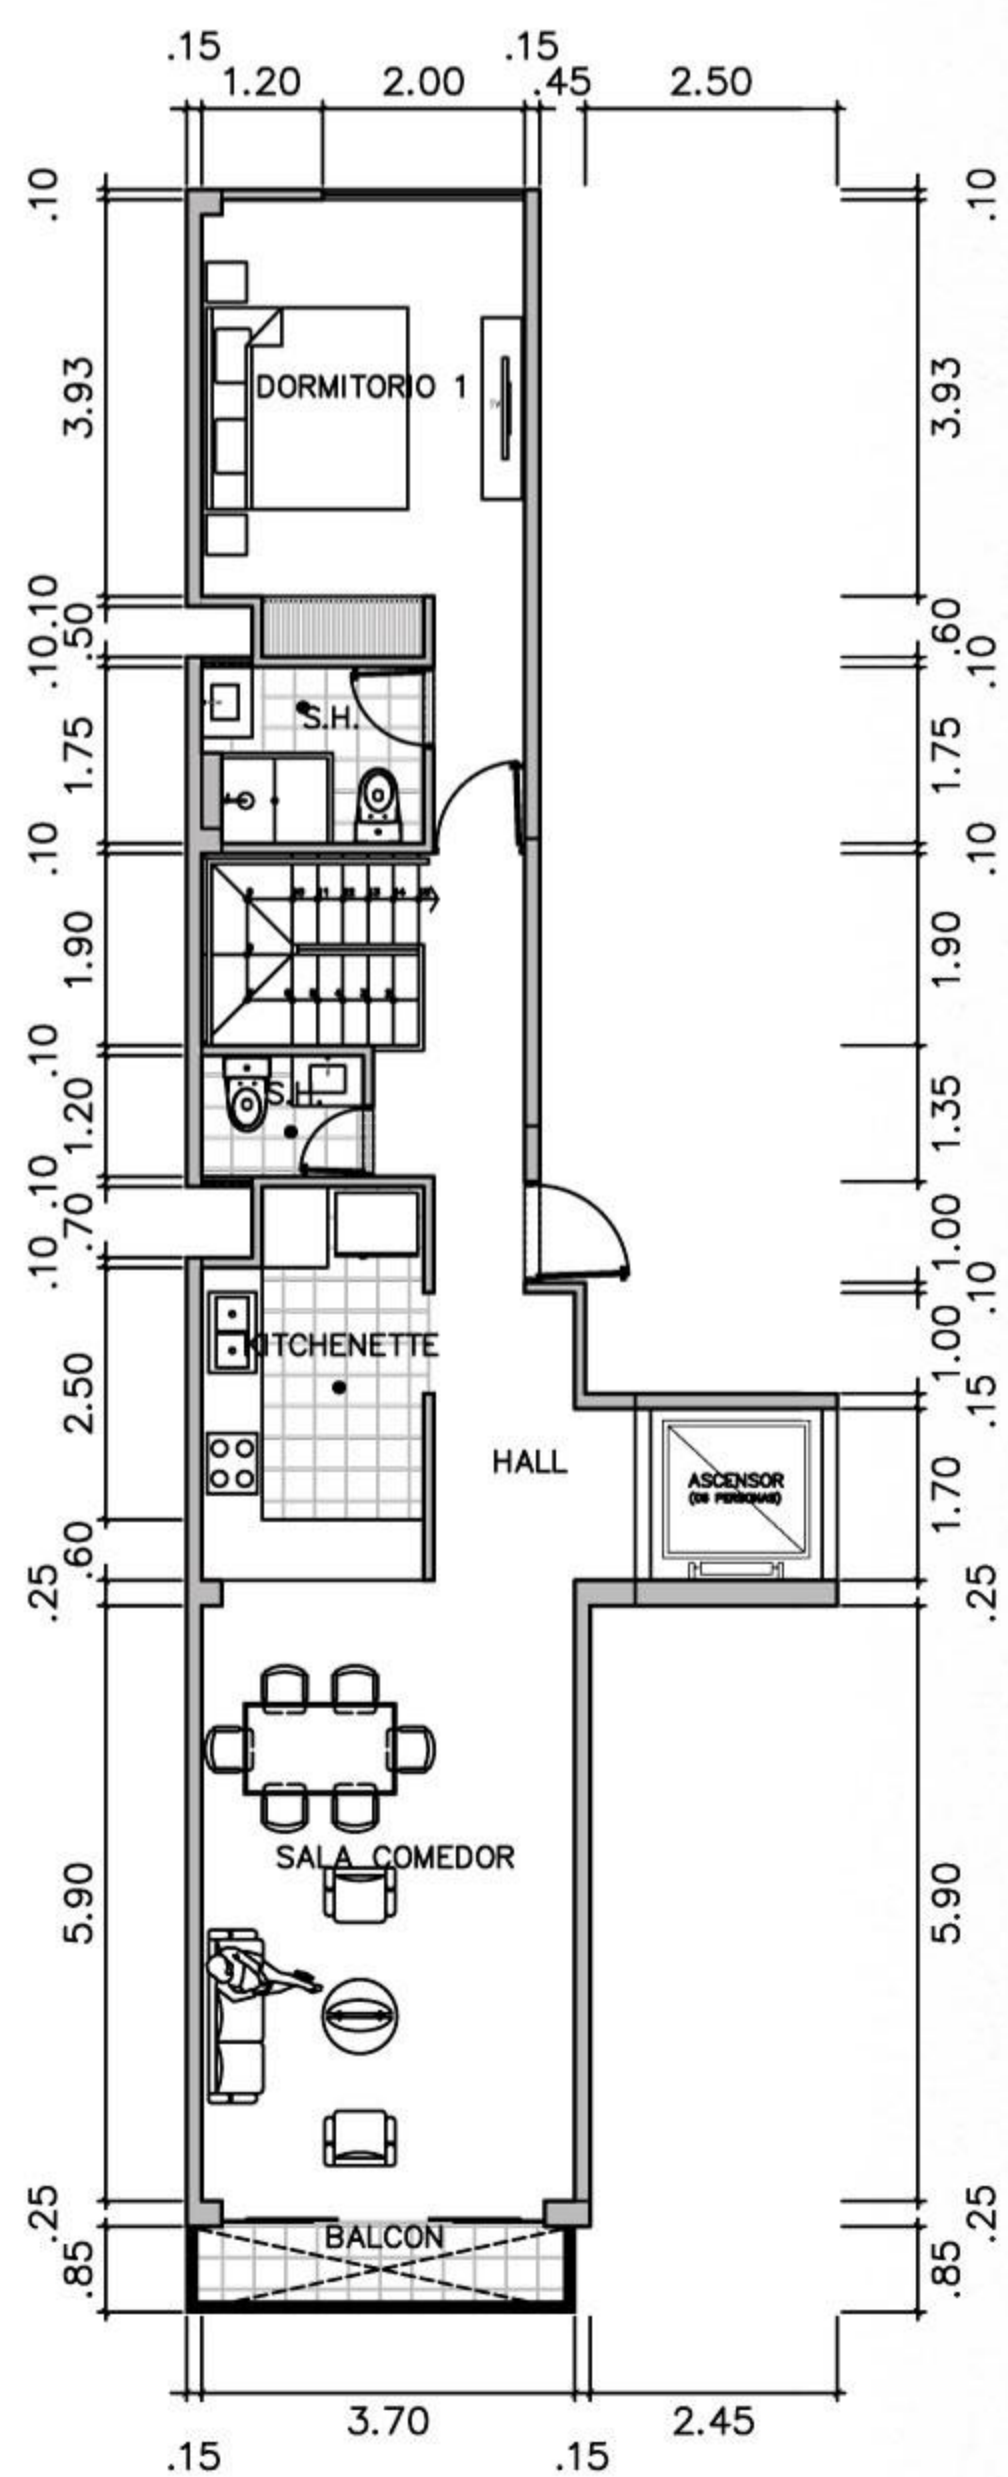

Las imágenes son referenciales y todas las dimensiones son aproximadas, por lo que pueden presentar variaciones según las disposiciones del proyecto, y contener elementos de apreciación estética, acabados, y mobiliario, las cuales son interpretación del artista gráfico que no se incluyen en el precio de venta y no comprometen a la sociedad promotora.

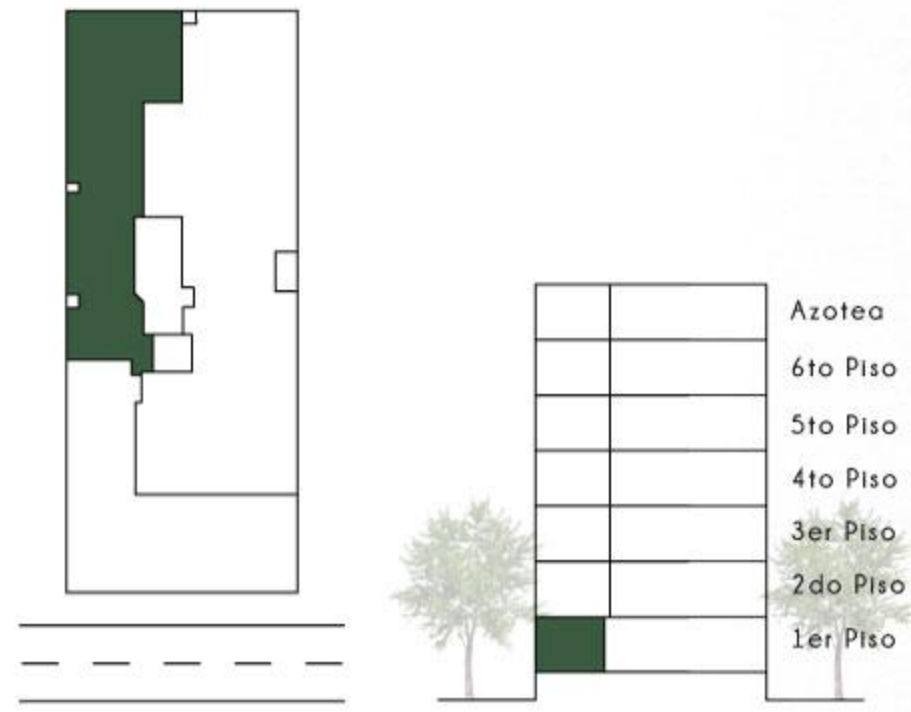

DUPLEX 202 1ER NIVEL

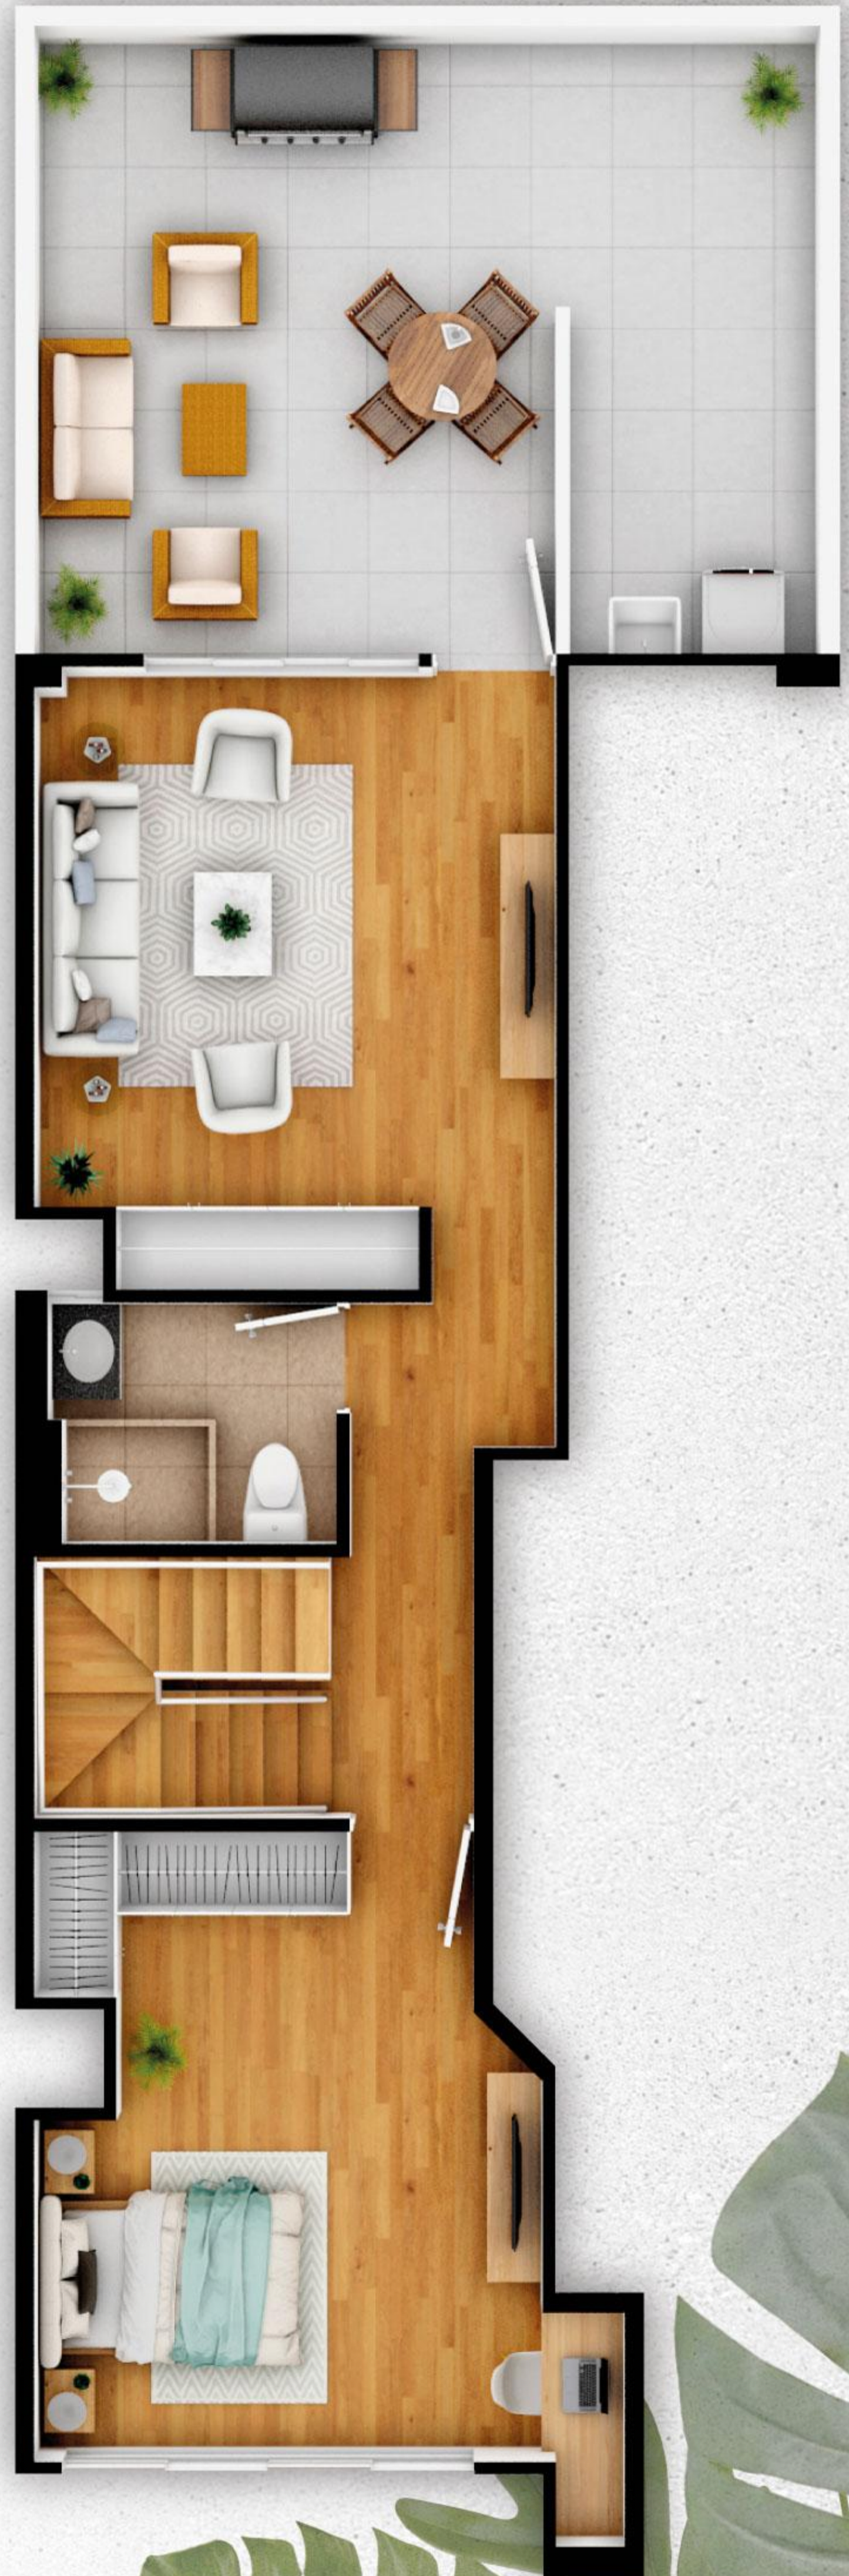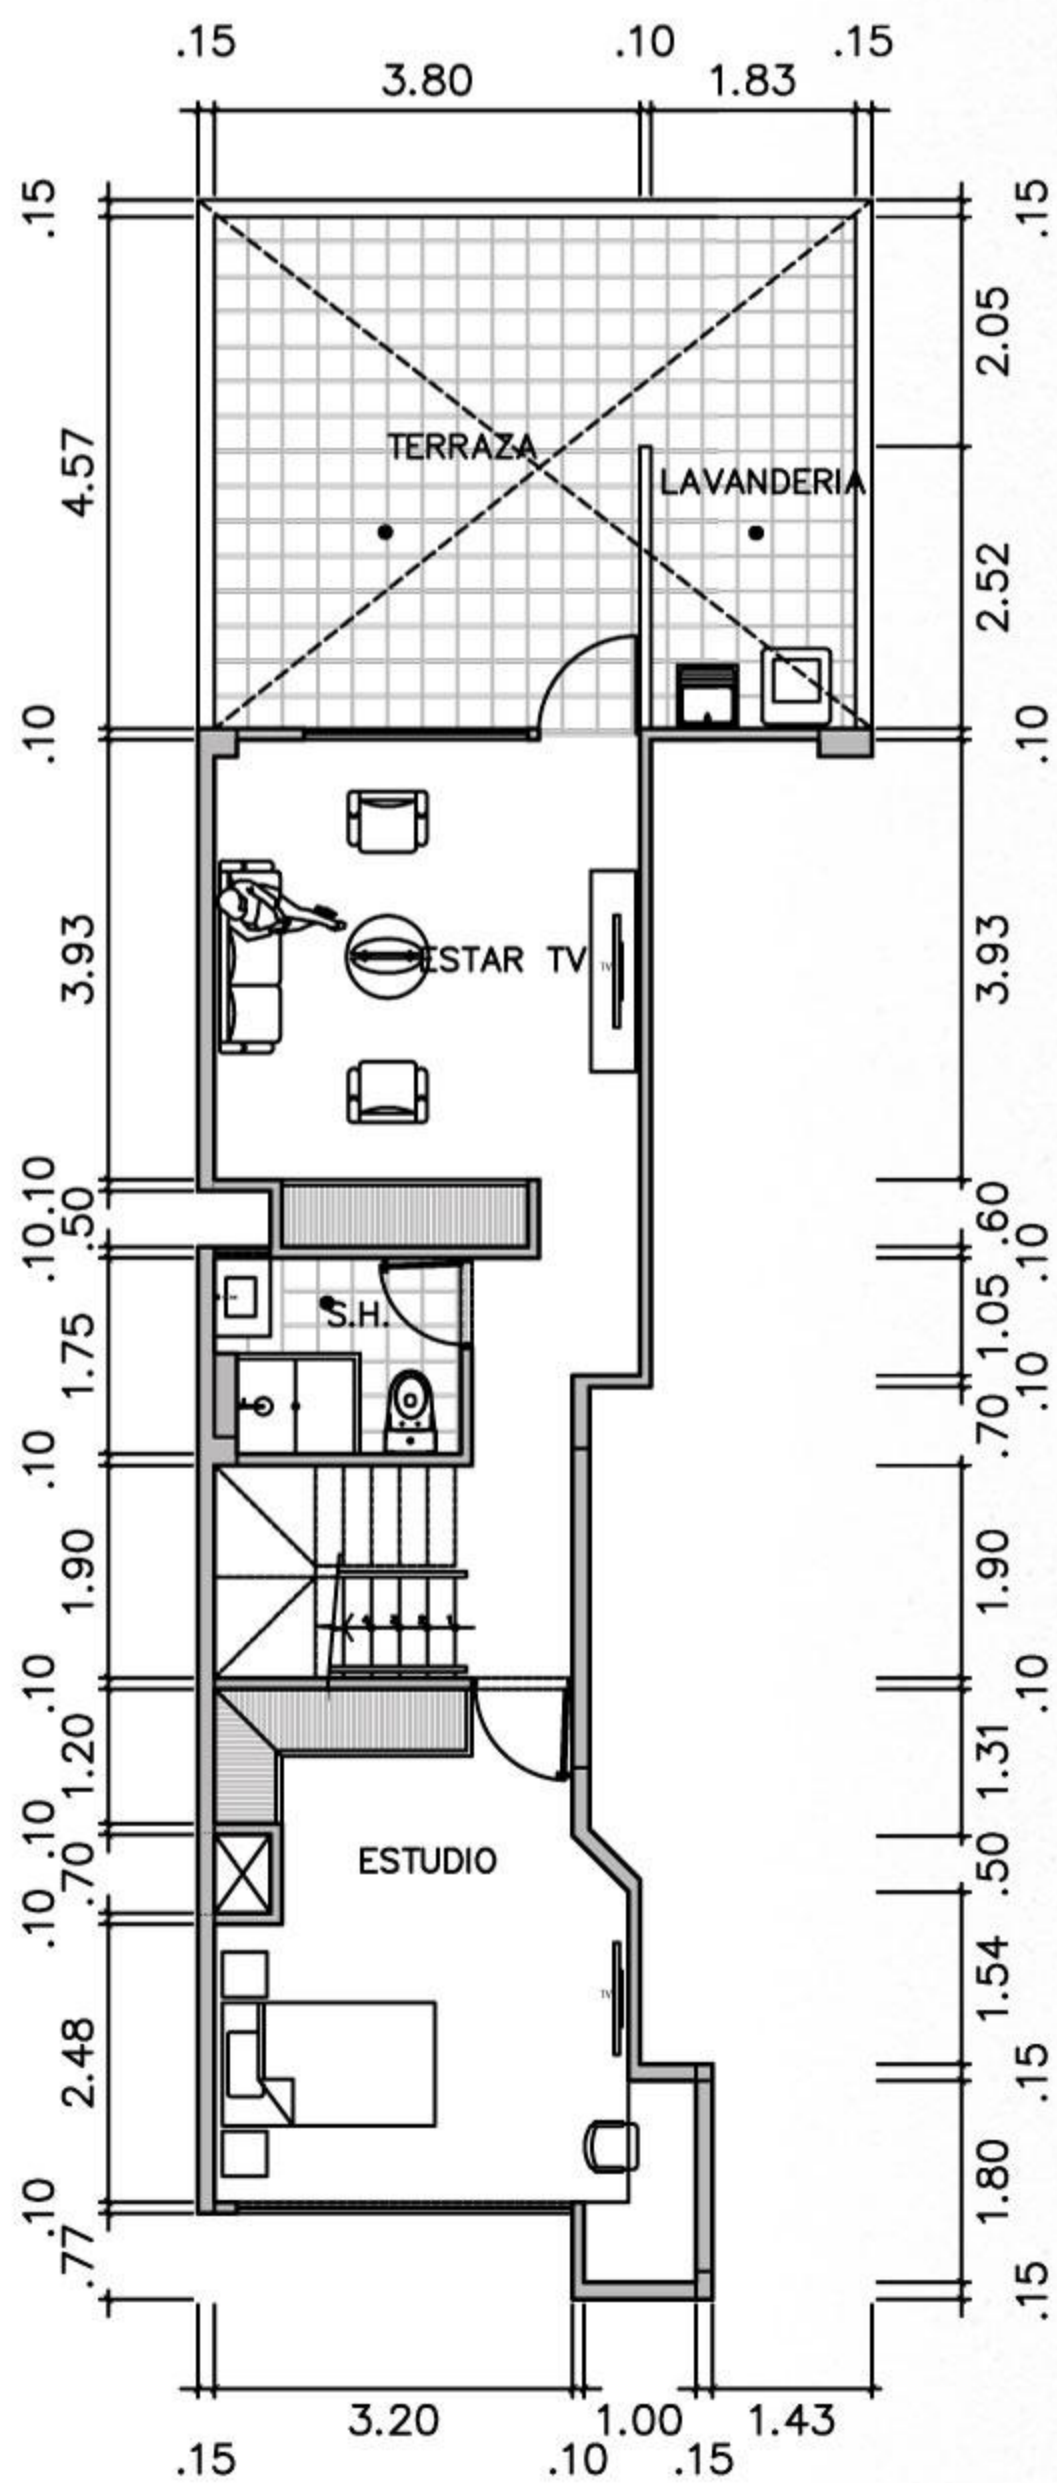

Las imágenes son referenciales y todas las dimensiones son aproximadas, por lo que pueden presentar variaciones según las disposiciones del proyecto, y contener elementos de apreciación estética, acabados, y mobiliario, las cuales son interpretación del artista gráfico que no se incluyen en el precio de venta y no comprometen a la sociedad promotora.


SAINT
ANDREA
630



FLAT 301

Área techada: 147.35m²

Área ocupada: 150.48m²

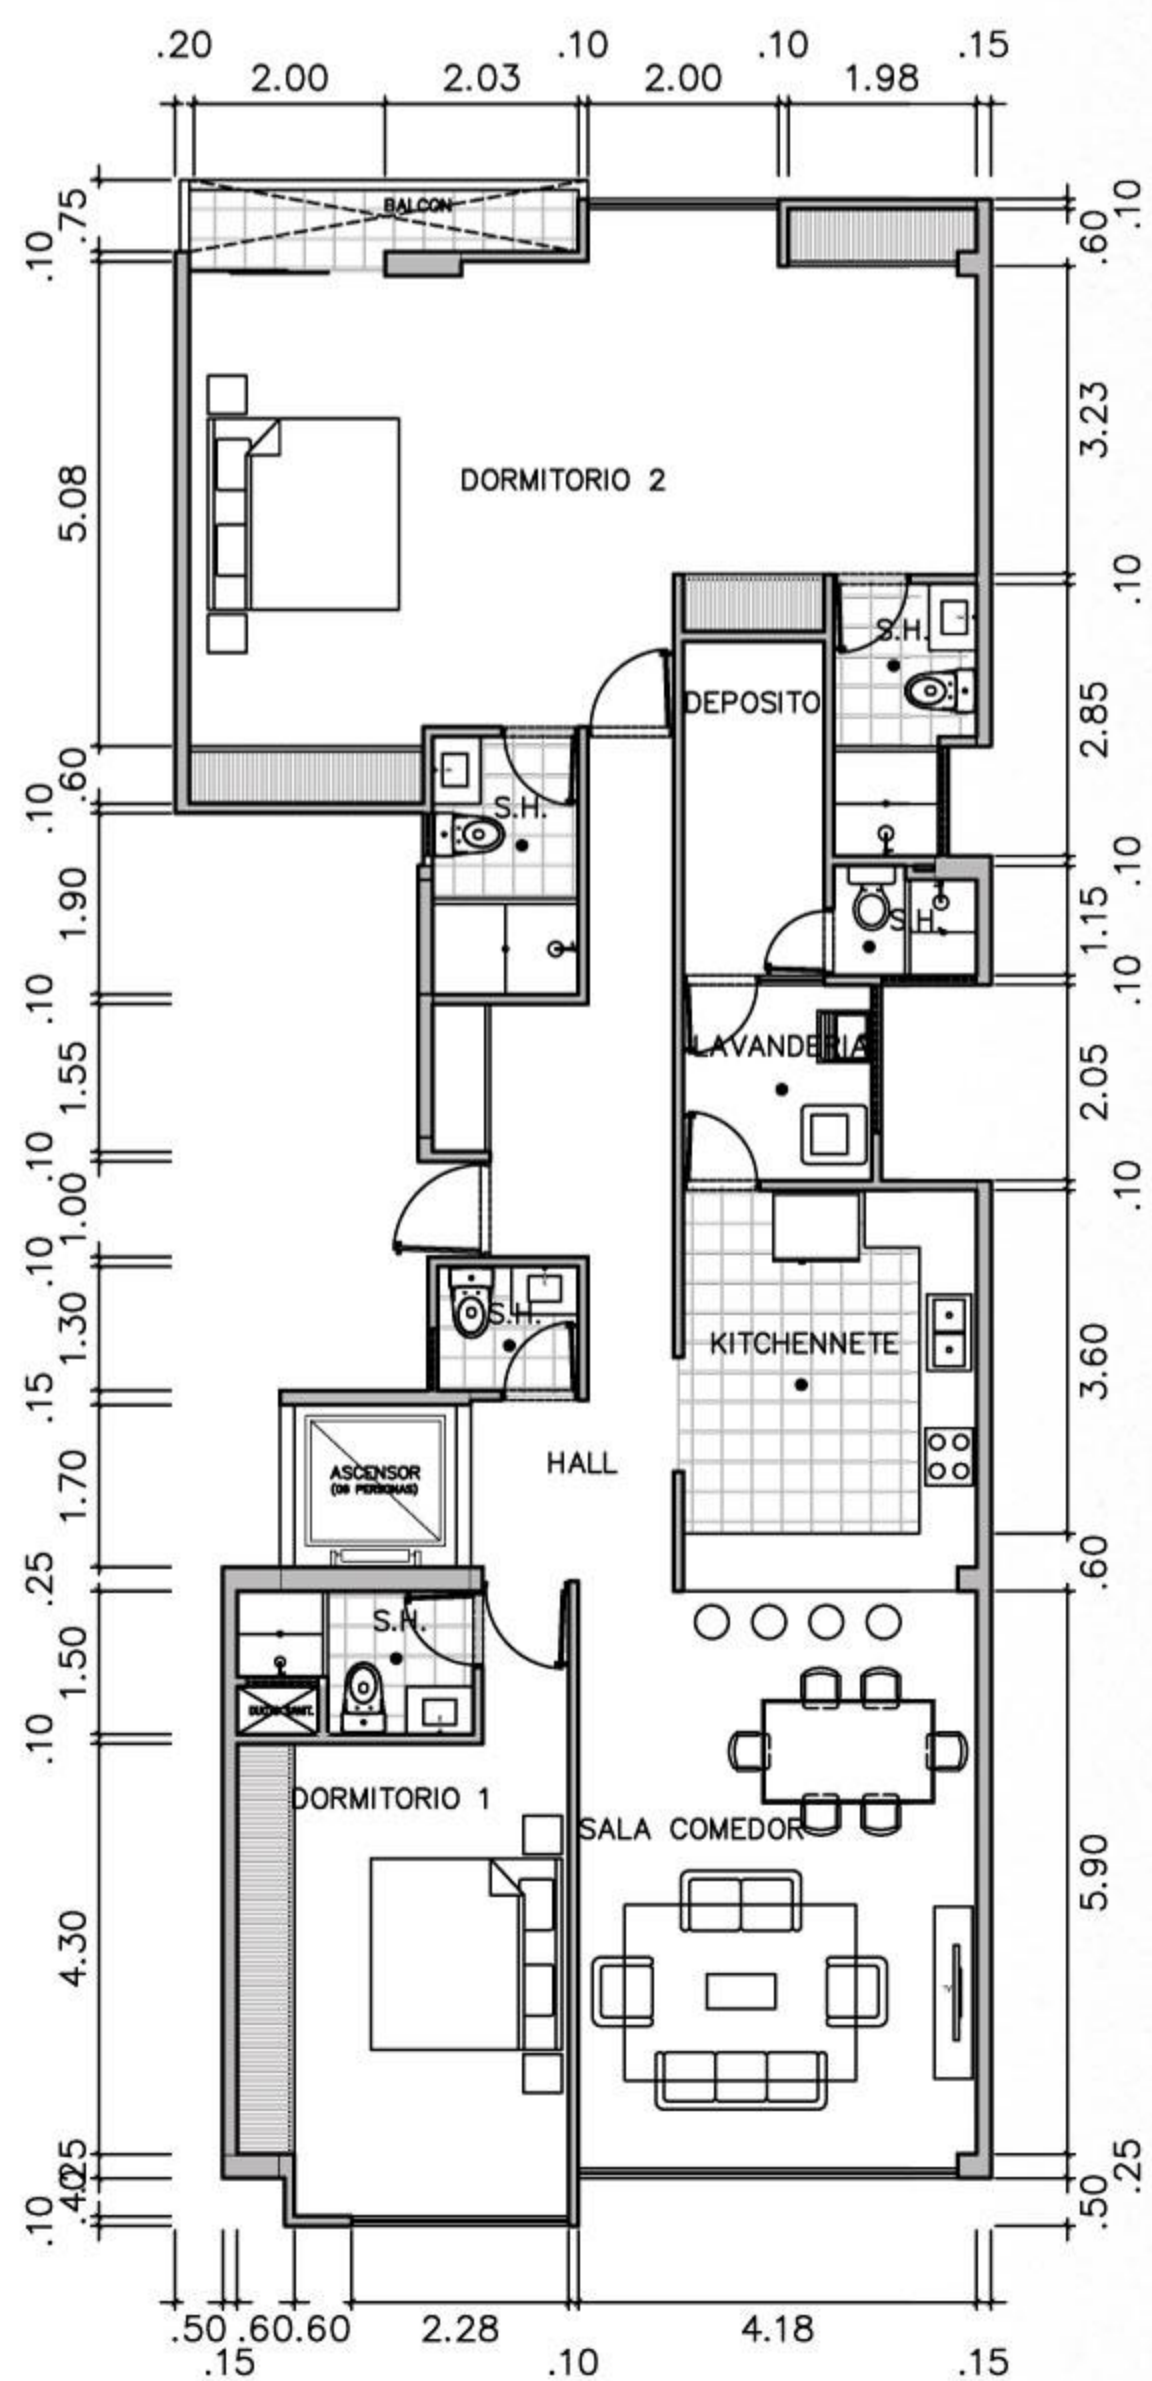


Las imágenes son referenciales y todas las dimensiones son aproximadas, por lo que pueden presentar variaciones según las disposiciones del proyecto, y contener elementos de apreciación estética, acabados, y mobiliario, las cuales son interpretación del artista gráfico que no se incluyen en el precio de venta y no comprometen a la sociedad promotora.




DUPLEX 302 1ER NIVEL

Área techada: 148.58m²


Área ocupada: 153.73m²

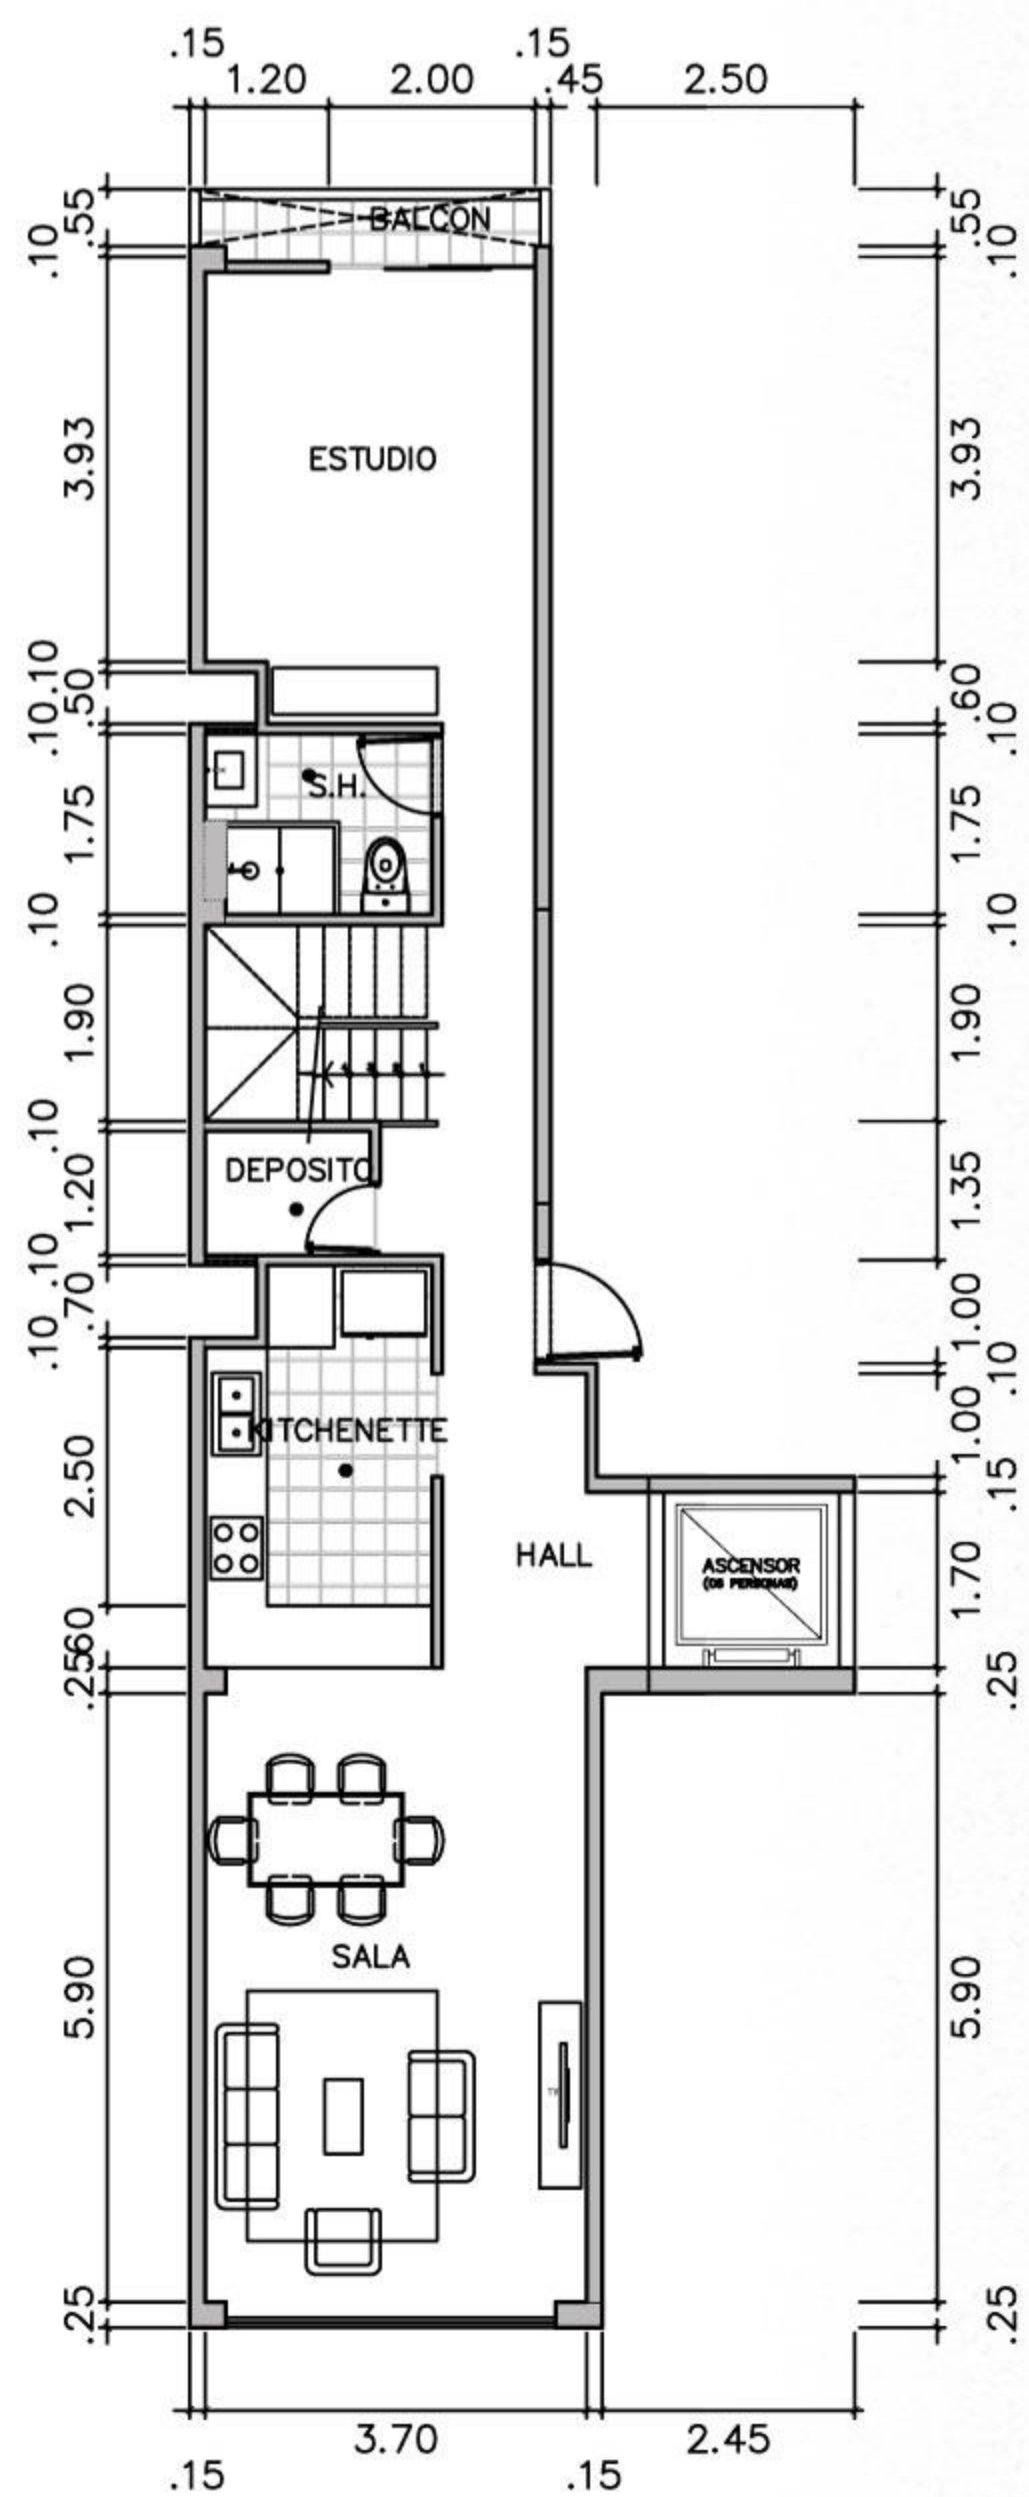

Las imágenes son referenciales y todas las dimensiones son aproximadas, por lo que pueden presentar variaciones según las disposiciones del proyecto, y contener elementos de apreciación estética, acabados, y mobiliario, las cuales son interpretación del artista gráfico que no se incluyen en el precio de venta y no comprometen a la sociedad promotora.

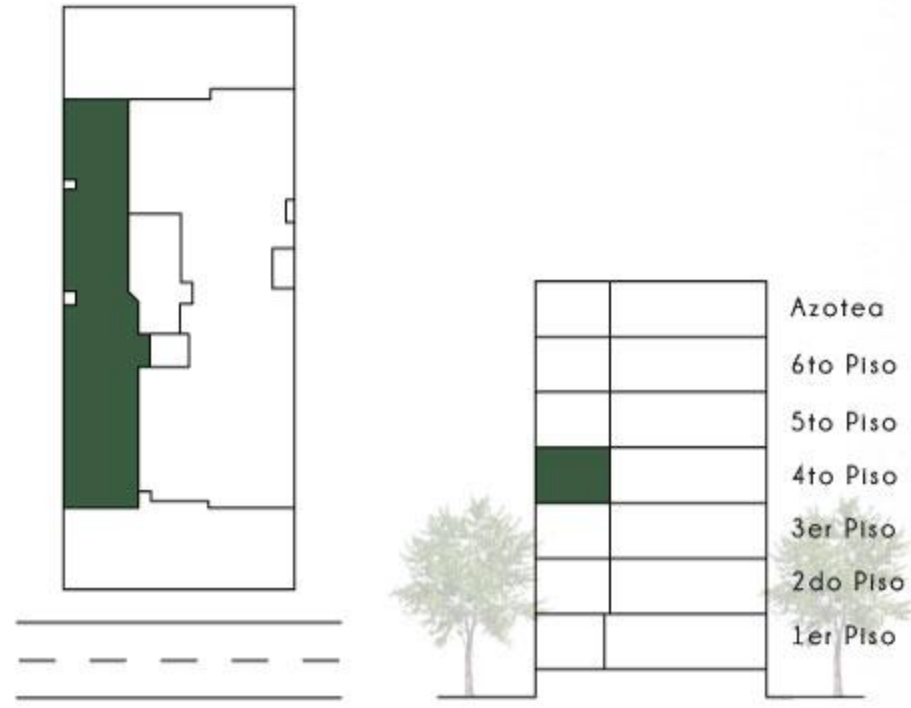

DUPLEX 302 2DO NIVEL

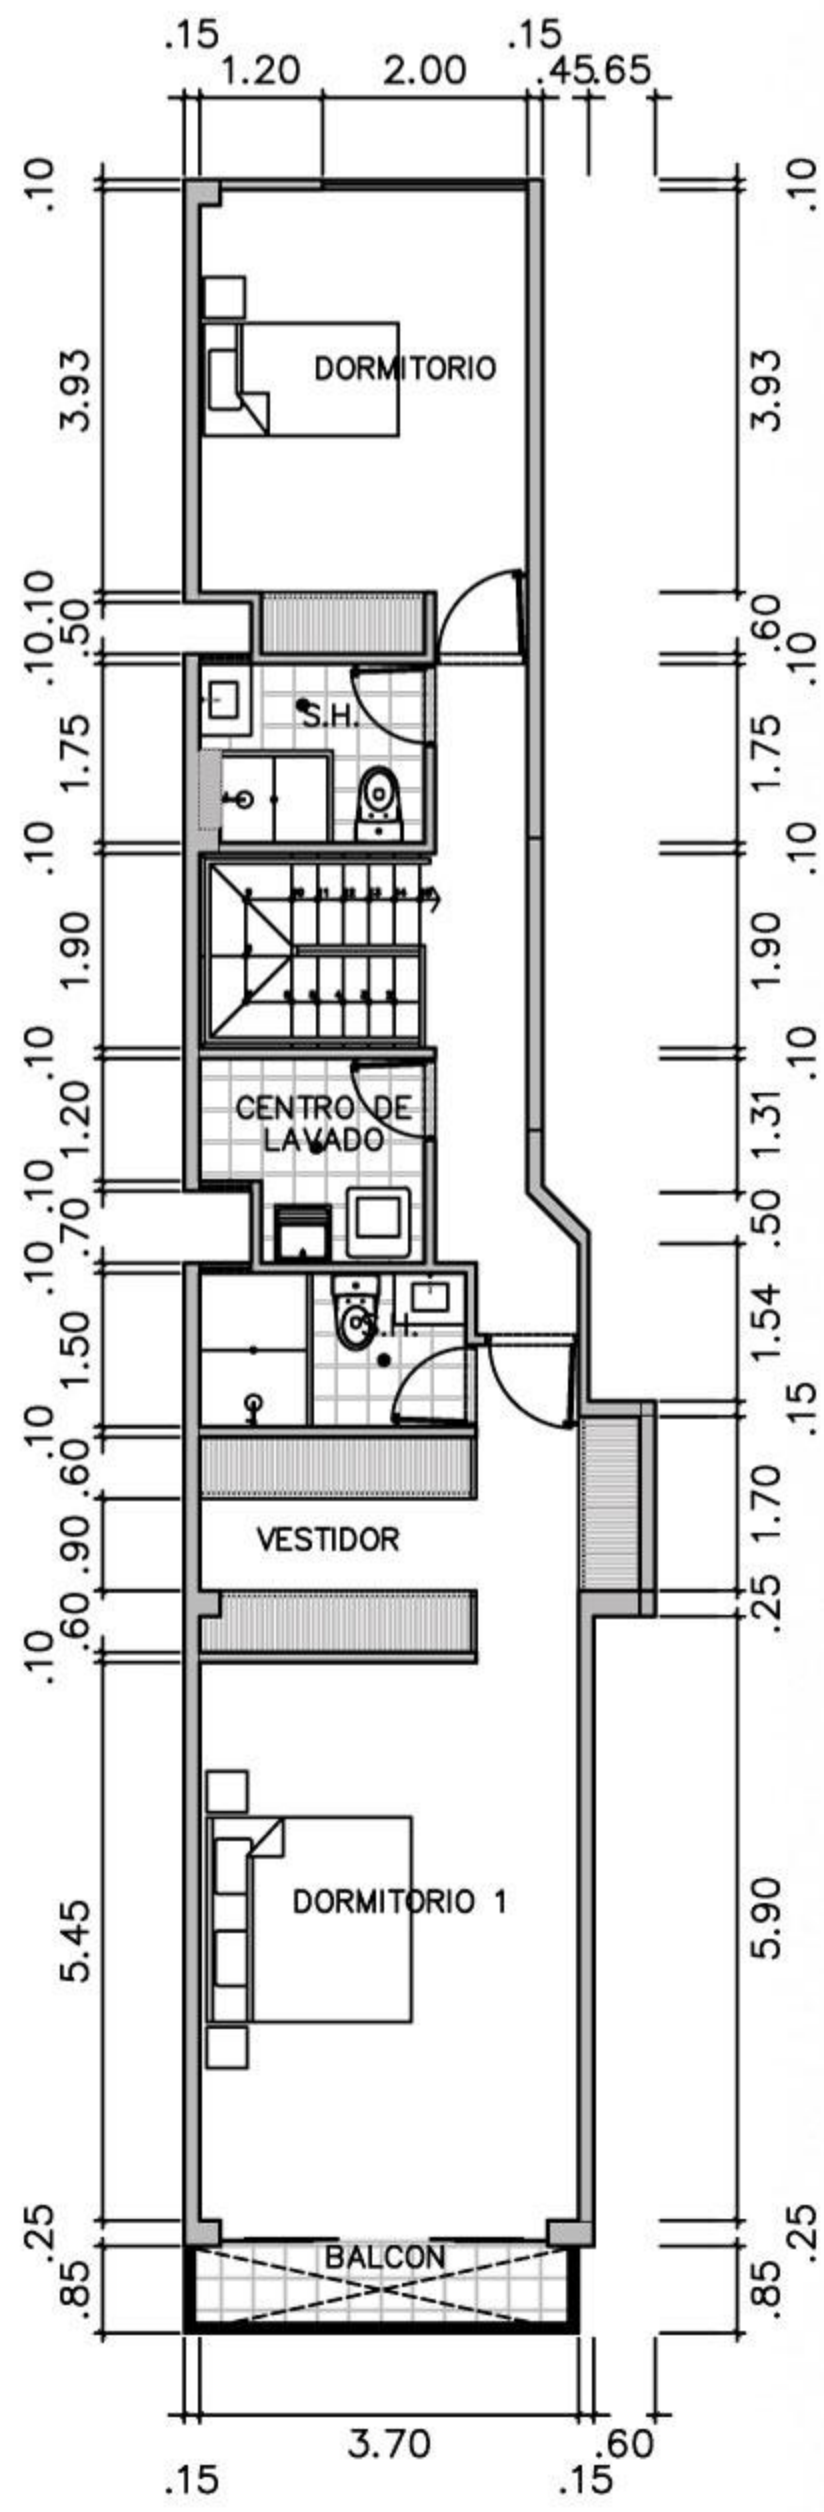


Las imágenes son referenciales y todas las dimensiones son aproximadas, por lo que pueden presentar variaciones según las disposiciones del proyecto, y contener elementos de apreciación estética, acabados, y mobiliario, las cuales son interpretación del artista gráfico que no se incluyen en el precio de venta y no comprometen a la sociedad promotora.

SAINT
ANDREA
630



FLAT 401

Área techada: 147.35m²
Área ocupada: 151.06m²

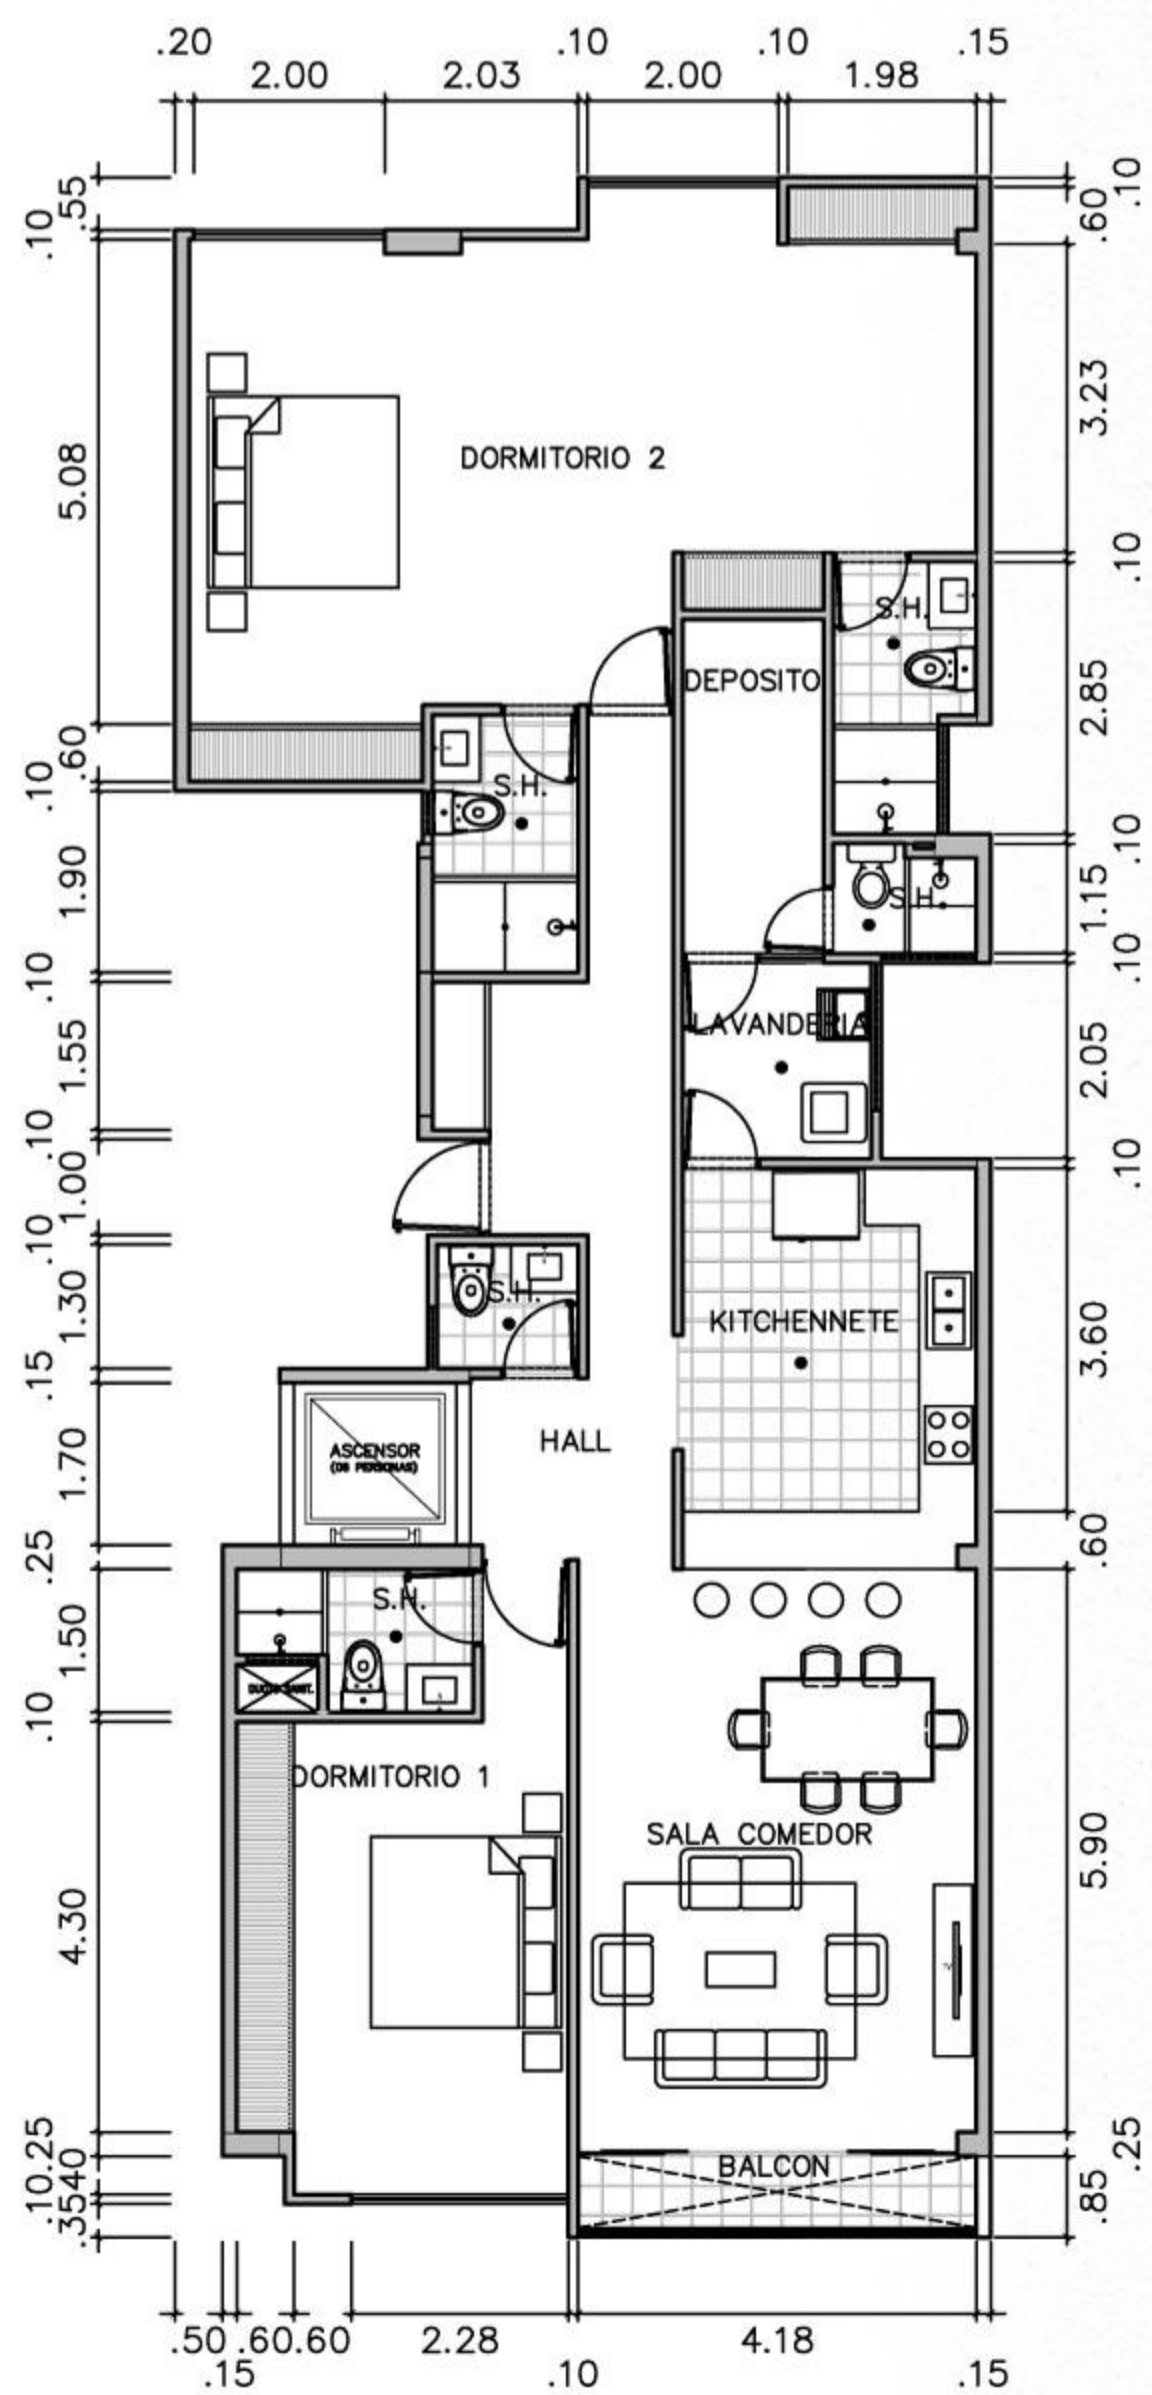


Las imágenes son referenciales y todas las dimensiones son aproximadas, por lo que pueden presentar variaciones según las disposiciones del proyecto, y contener elementos de apreciación estética, acabados, y mobiliario, las cuales son interpretación del artista gráfico que no se incluyen en el precio de venta y no comprometen a la sociedad promotora.



TRIPLEX 501 1ER NIVEL


Área techada: 172.24m²
Área ocupada: 221.67m²

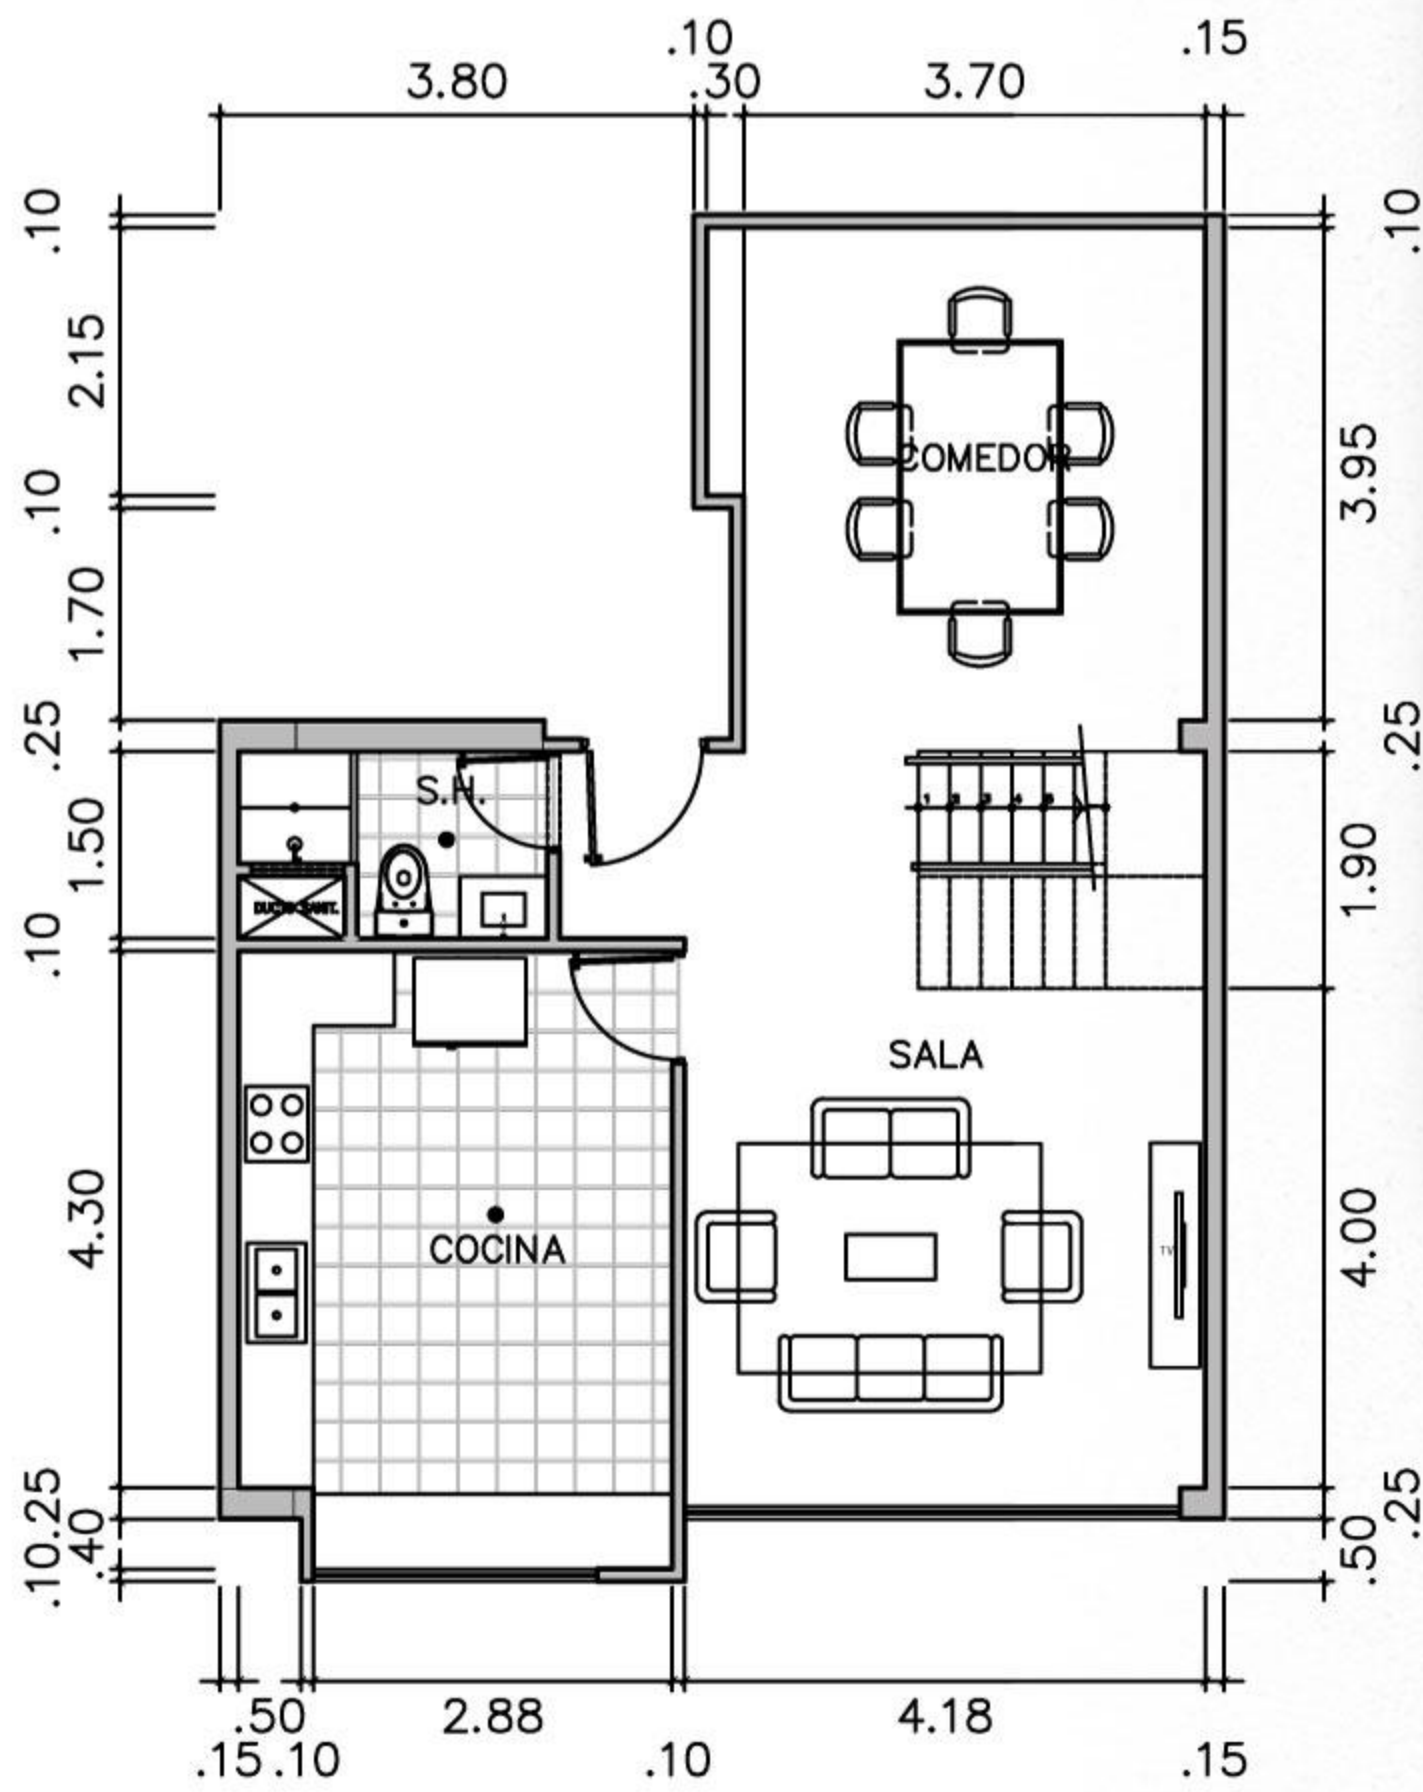

Las imágenes son referenciales y todas las dimensiones son aproximadas, por lo que pueden presentar variaciones según las disposiciones del proyecto, y contener elementos de apreciación estética, acabados, y mobiliario, las cuales son interpretación del artista gráfico que no se incluyen en el precio de venta y no comprometen a la sociedad promotora.




TRIPLEX 501 2DO NIVEL

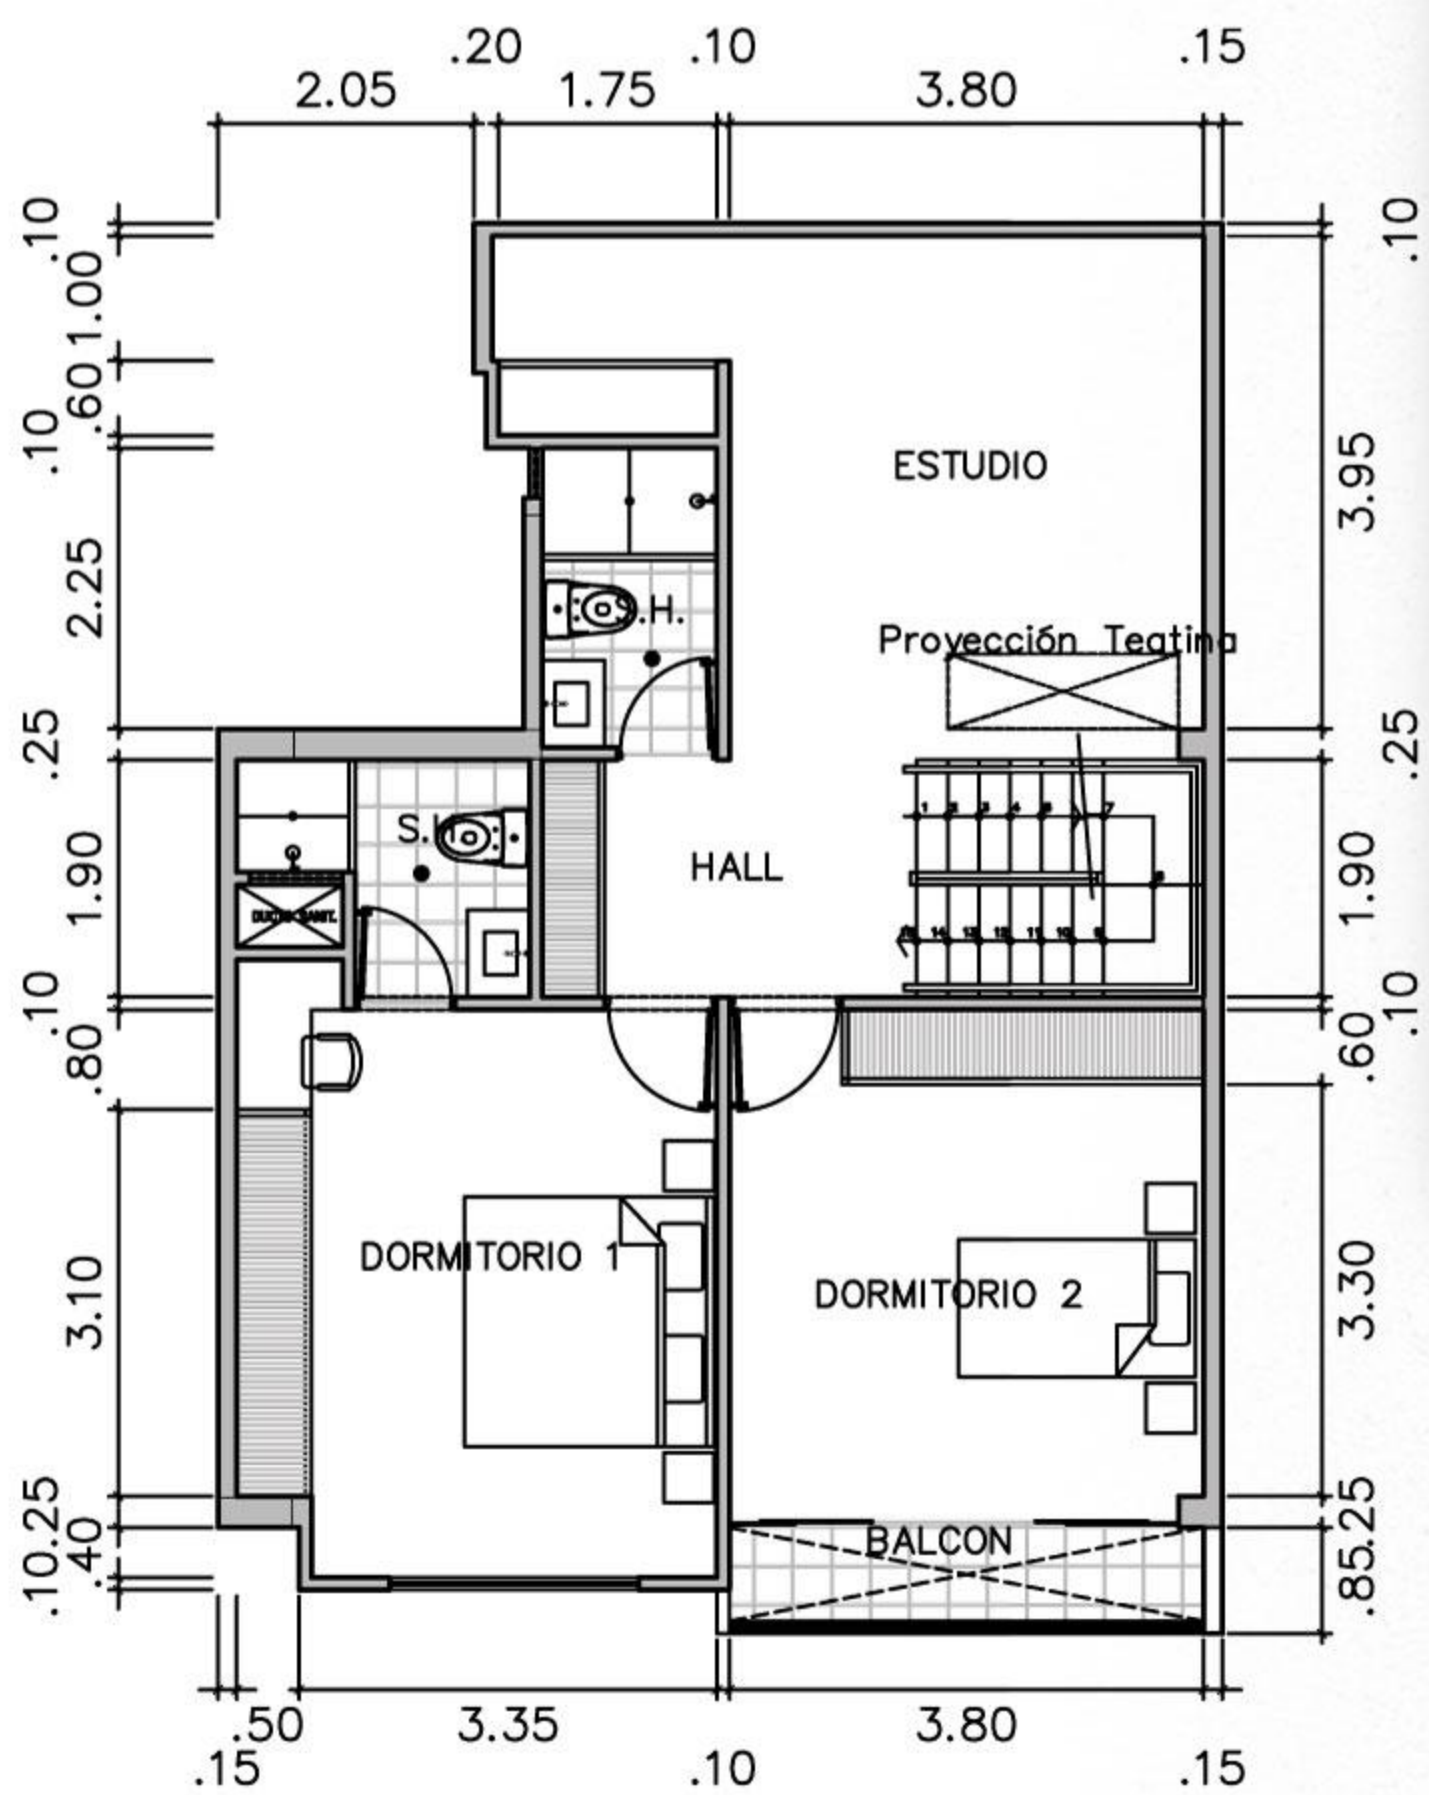

Las imágenes son referenciales y todas las dimensiones son aproximadas, por lo que pueden presentar variaciones según las disposiciones del proyecto, y contener elementos de apreciación estética, acabados, y mobiliario, las cuales son interpretación del artista gráfico que no se incluyen en el precio de venta y no comprometen a la sociedad promotora.




TRIPLEX 501 3ER NIVEL

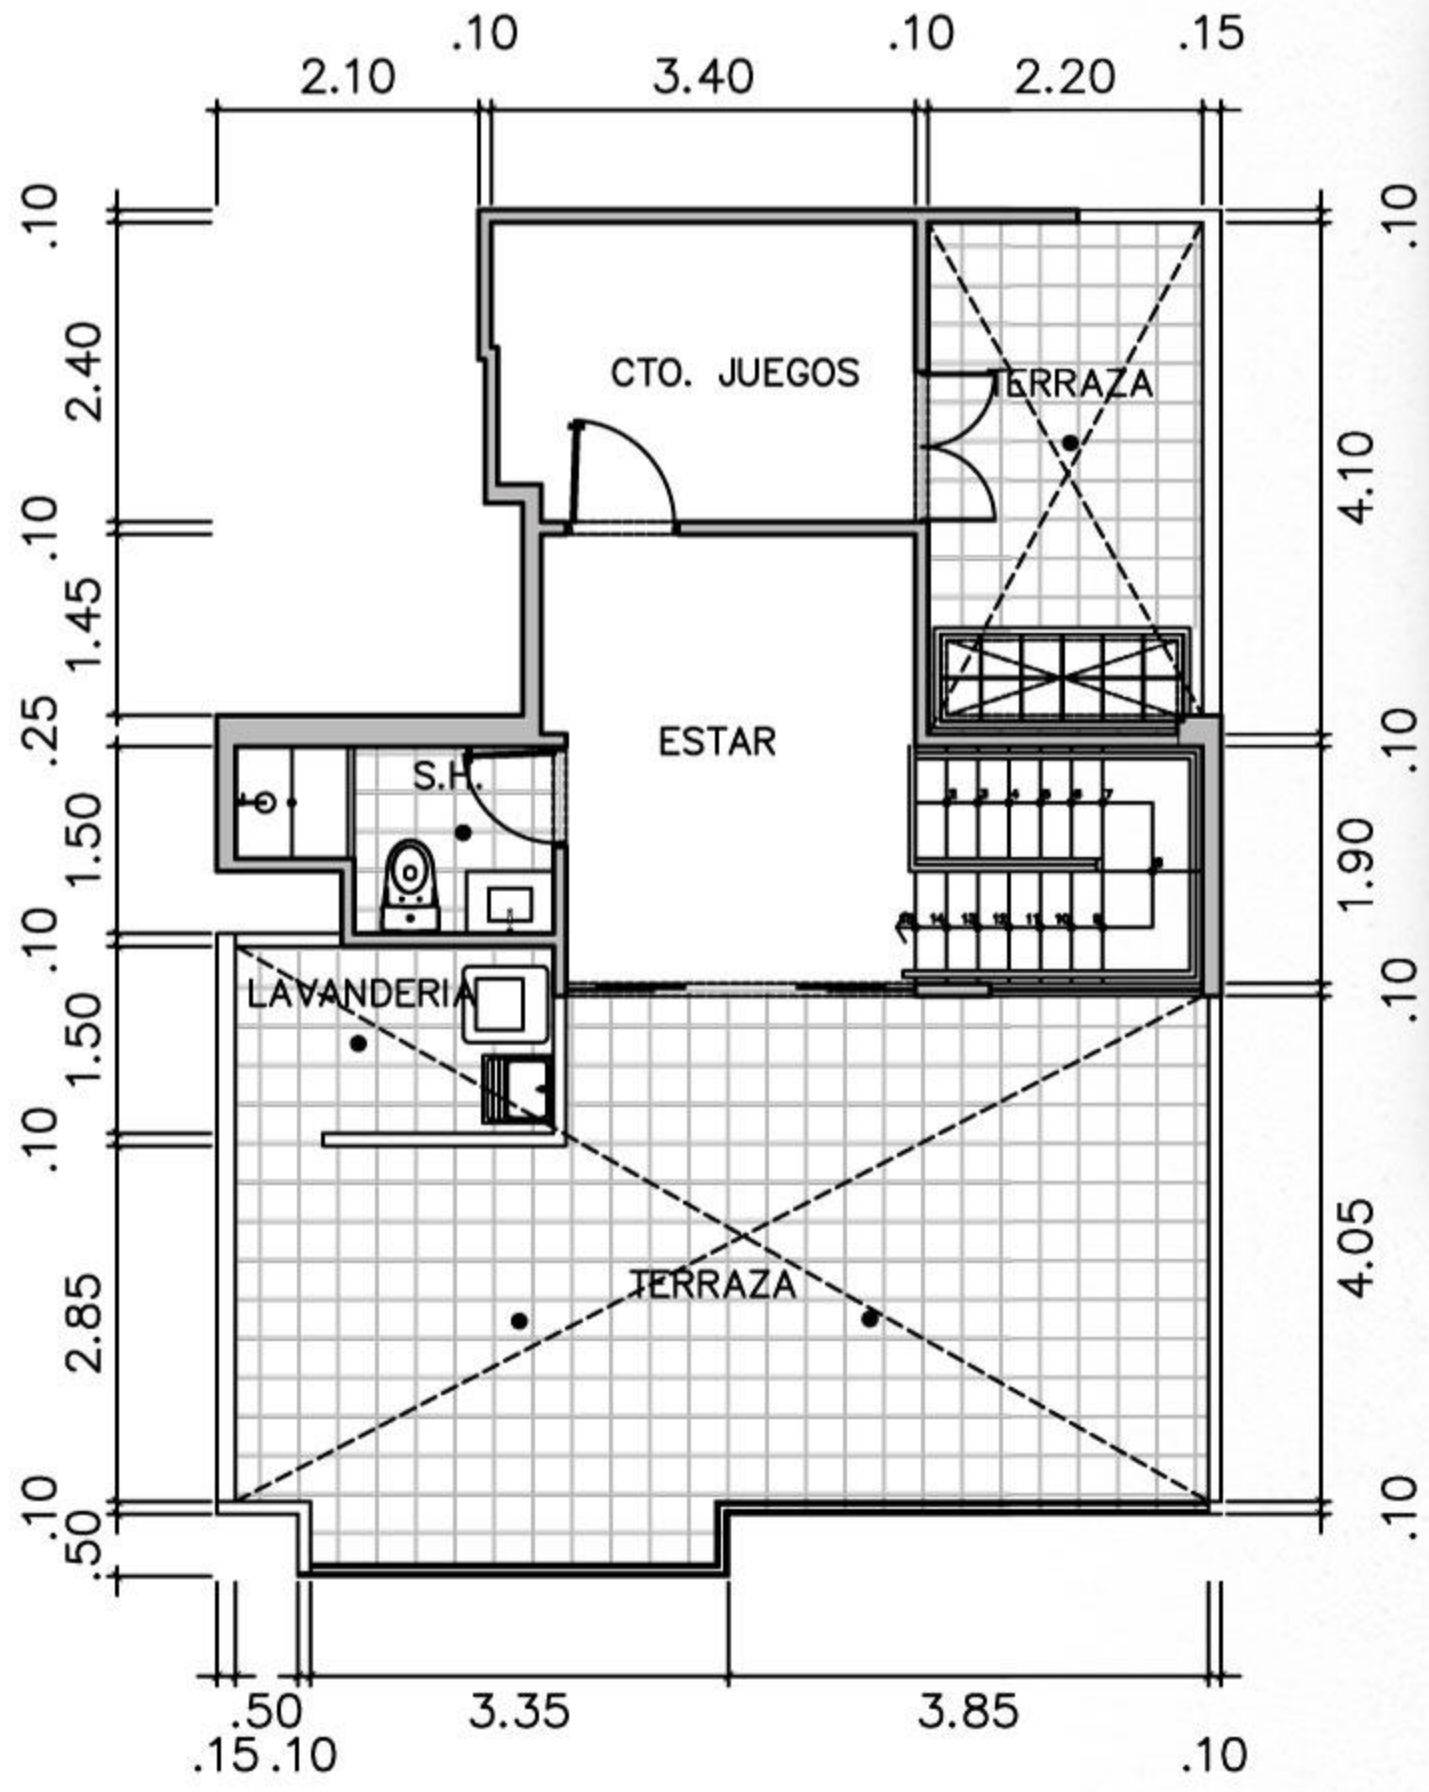



TRIPLEX 502 1ER NIVEL


Área techada: 174.02m²
Área ocupada: 220.43m²

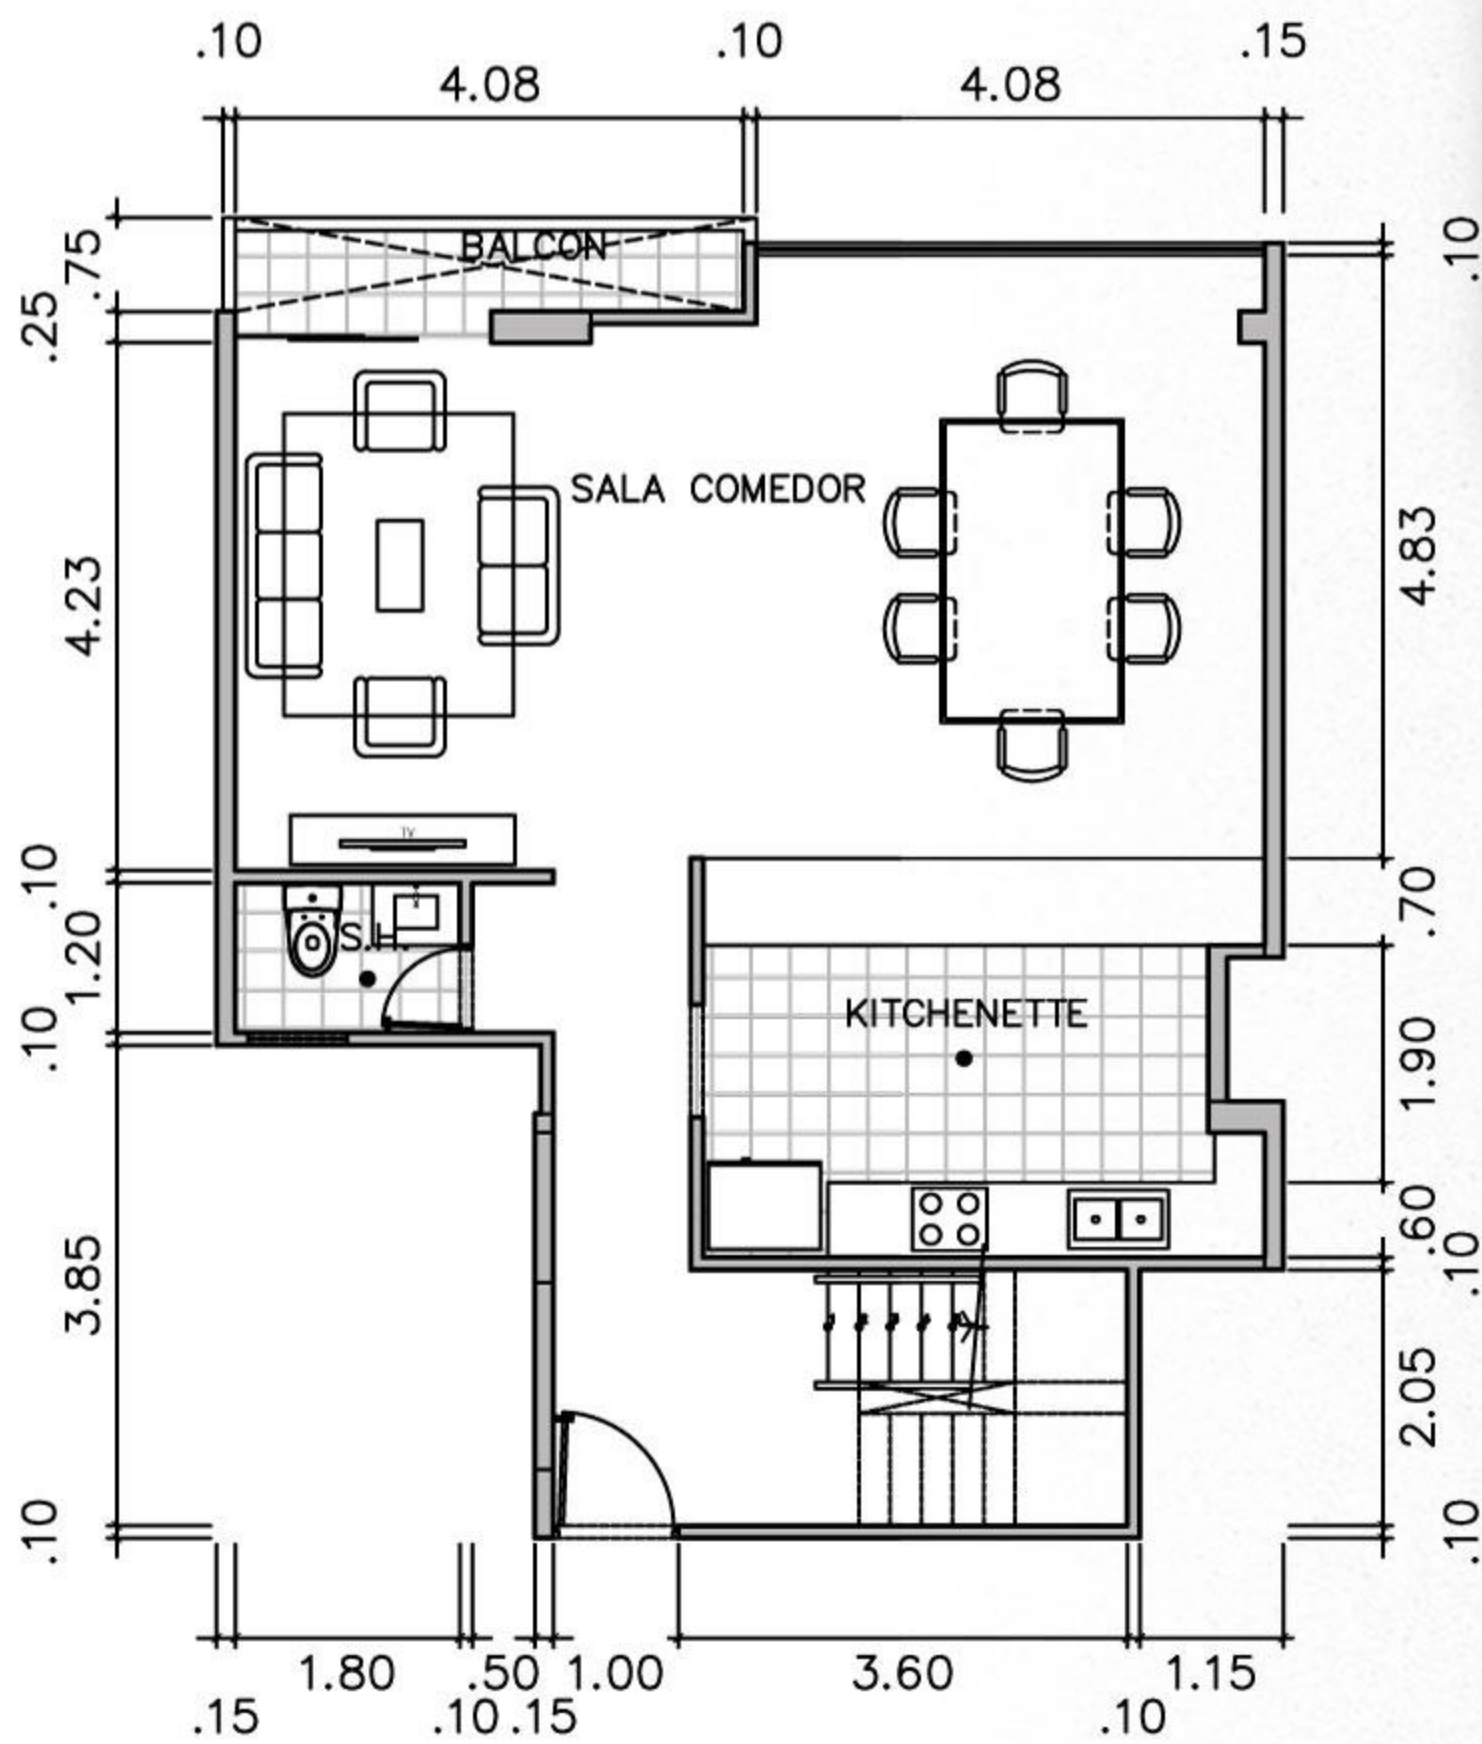

Las imágenes son referenciales y todas las dimensiones son aproximadas, por lo que pueden presentar variaciones según las disposiciones del proyecto, y contener elementos de apreciación estética, acabados, y mobiliario, las cuales son interpretación del artista gráfico que no se incluyen en el precio de venta y no comprometen a la sociedad promotora.




TRIPLEX 502 2DO NIVEL

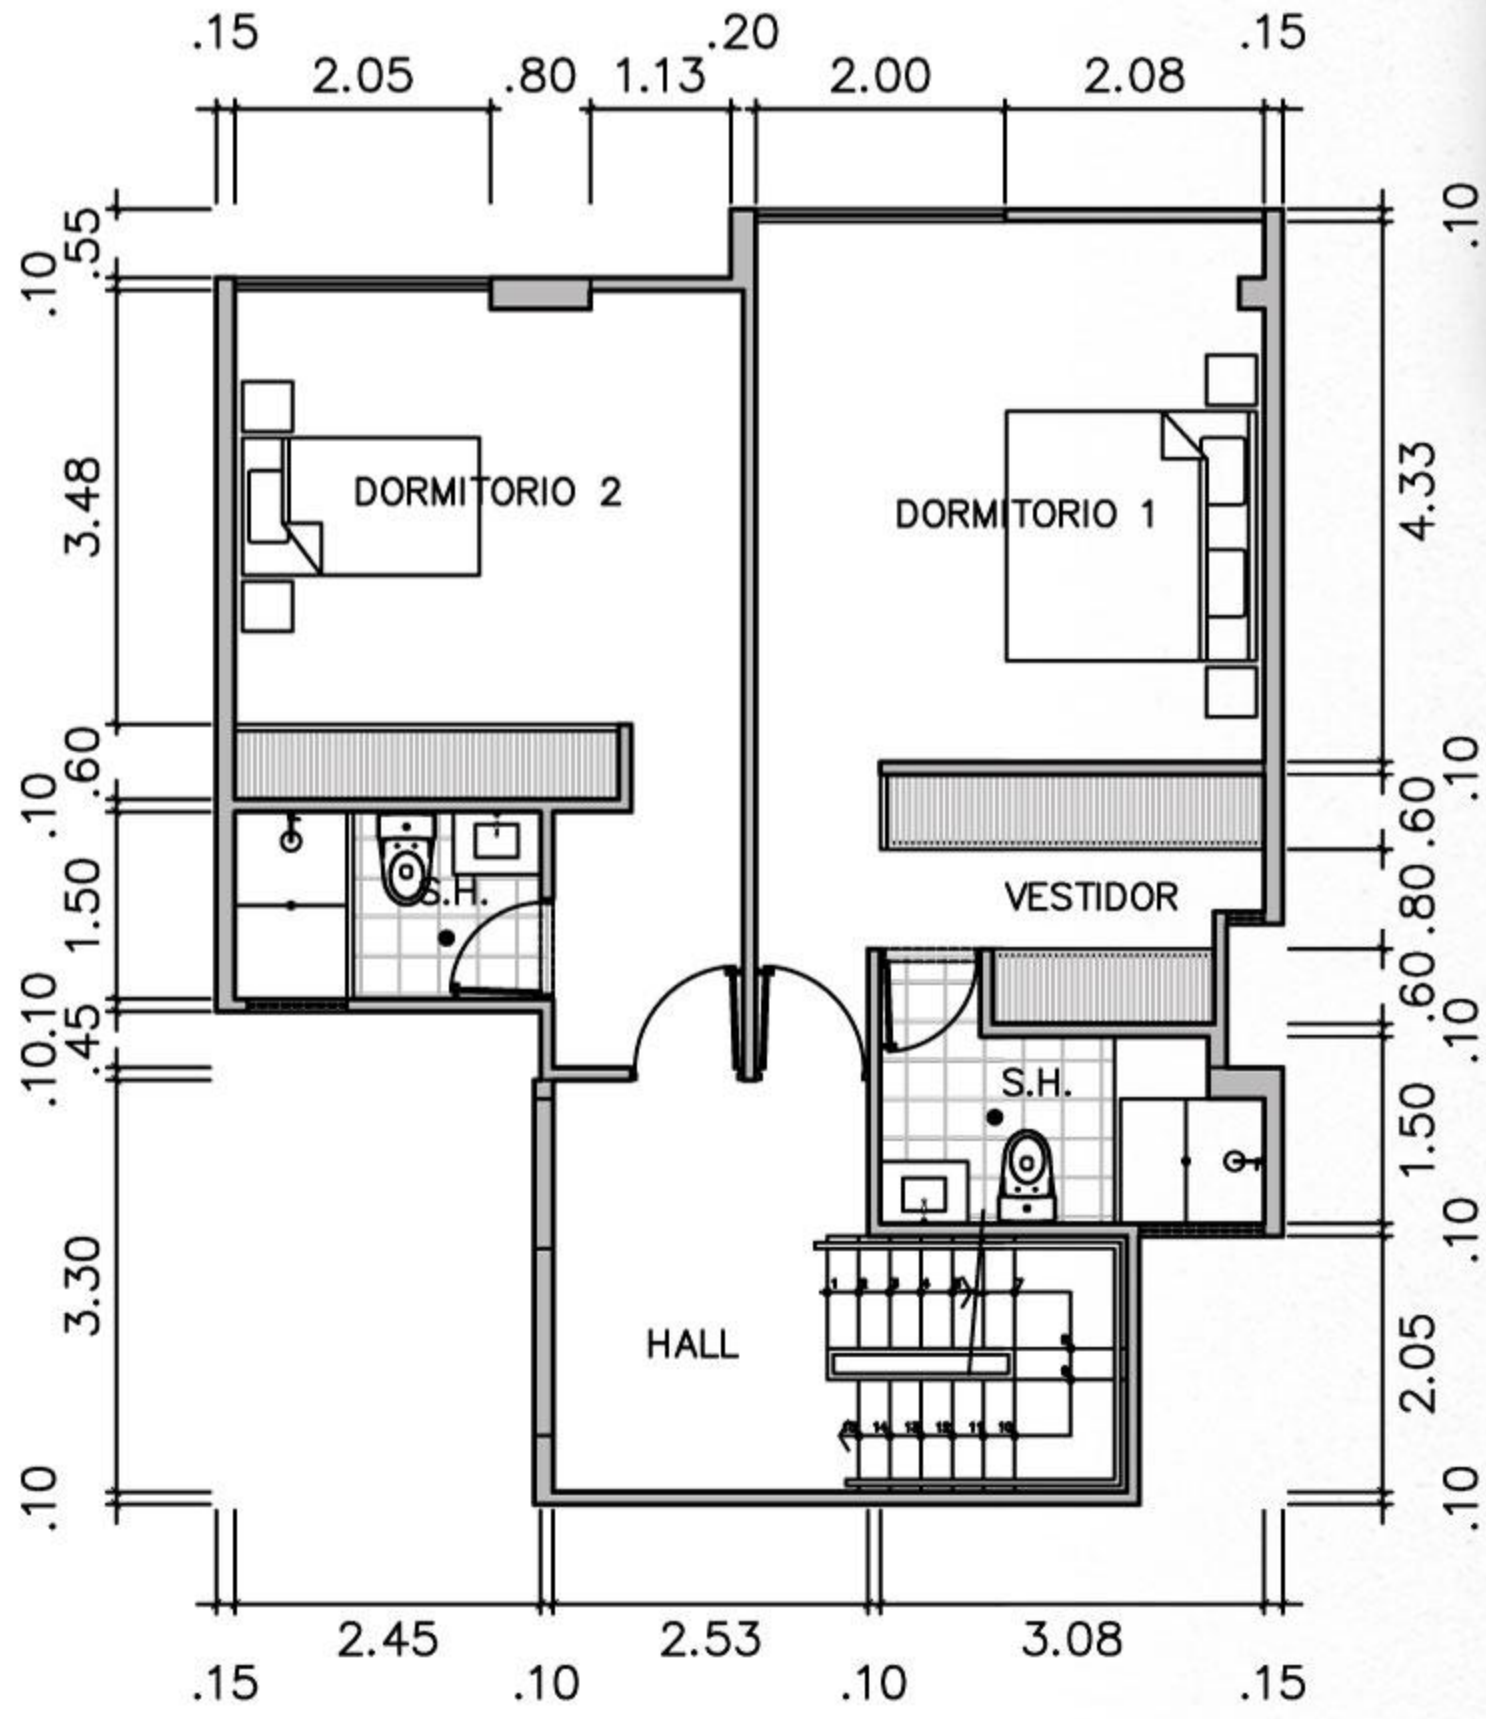




TRIPLEX 502 3ER NIVEL

Las imágenes son referenciales y todas las dimensiones son aproximadas, por lo que pueden presentar variaciones según las disposiciones del proyecto, y contener elementos de apreciación estética, acabados, y mobiliario, las cuales son interpretación del artista gráfico que no se incluyen en el precio de venta y no comprometen a la sociedad promotora.

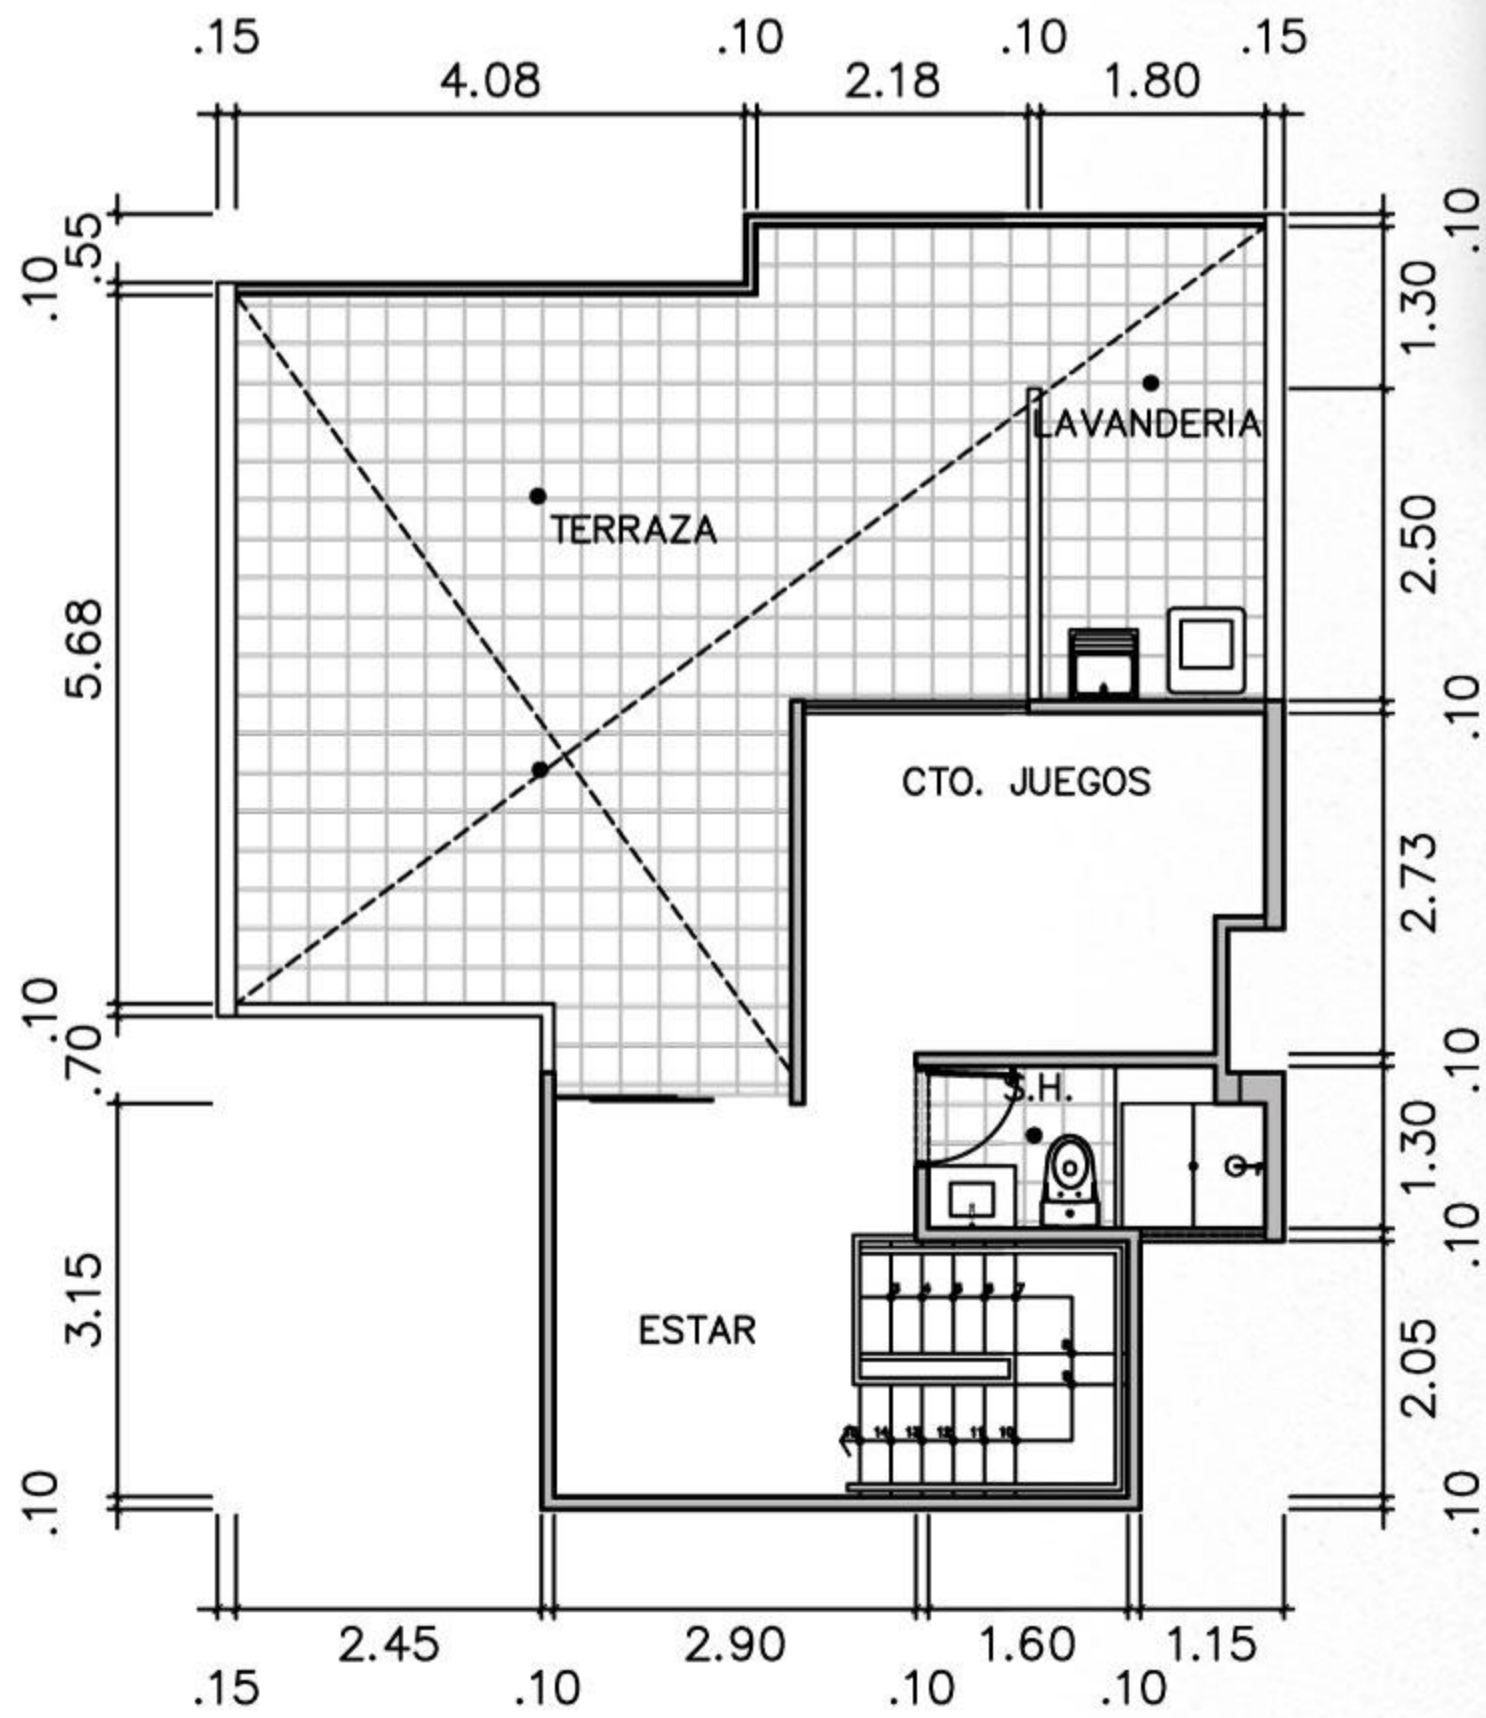


Las imágenes son referenciales y todas las dimensiones son aproximadas, por lo que pueden presentar variaciones según las disposiciones del proyecto, y contener elementos de apreciación estética, acabados, y mobiliario, las cuales son interpretación del artista gráfico que no se incluyen en el precio de venta y no comprometen a la sociedad promotora.

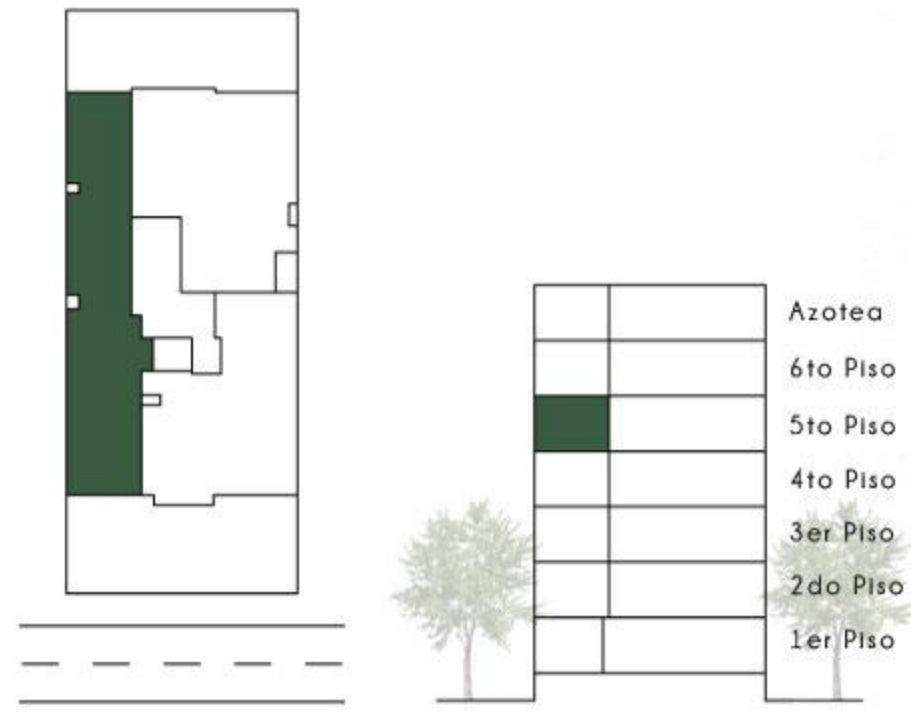

TRIPLEX 503 1ER NIVEL


Área techada: 174.28m²
 Área ocupada: 225.74m²

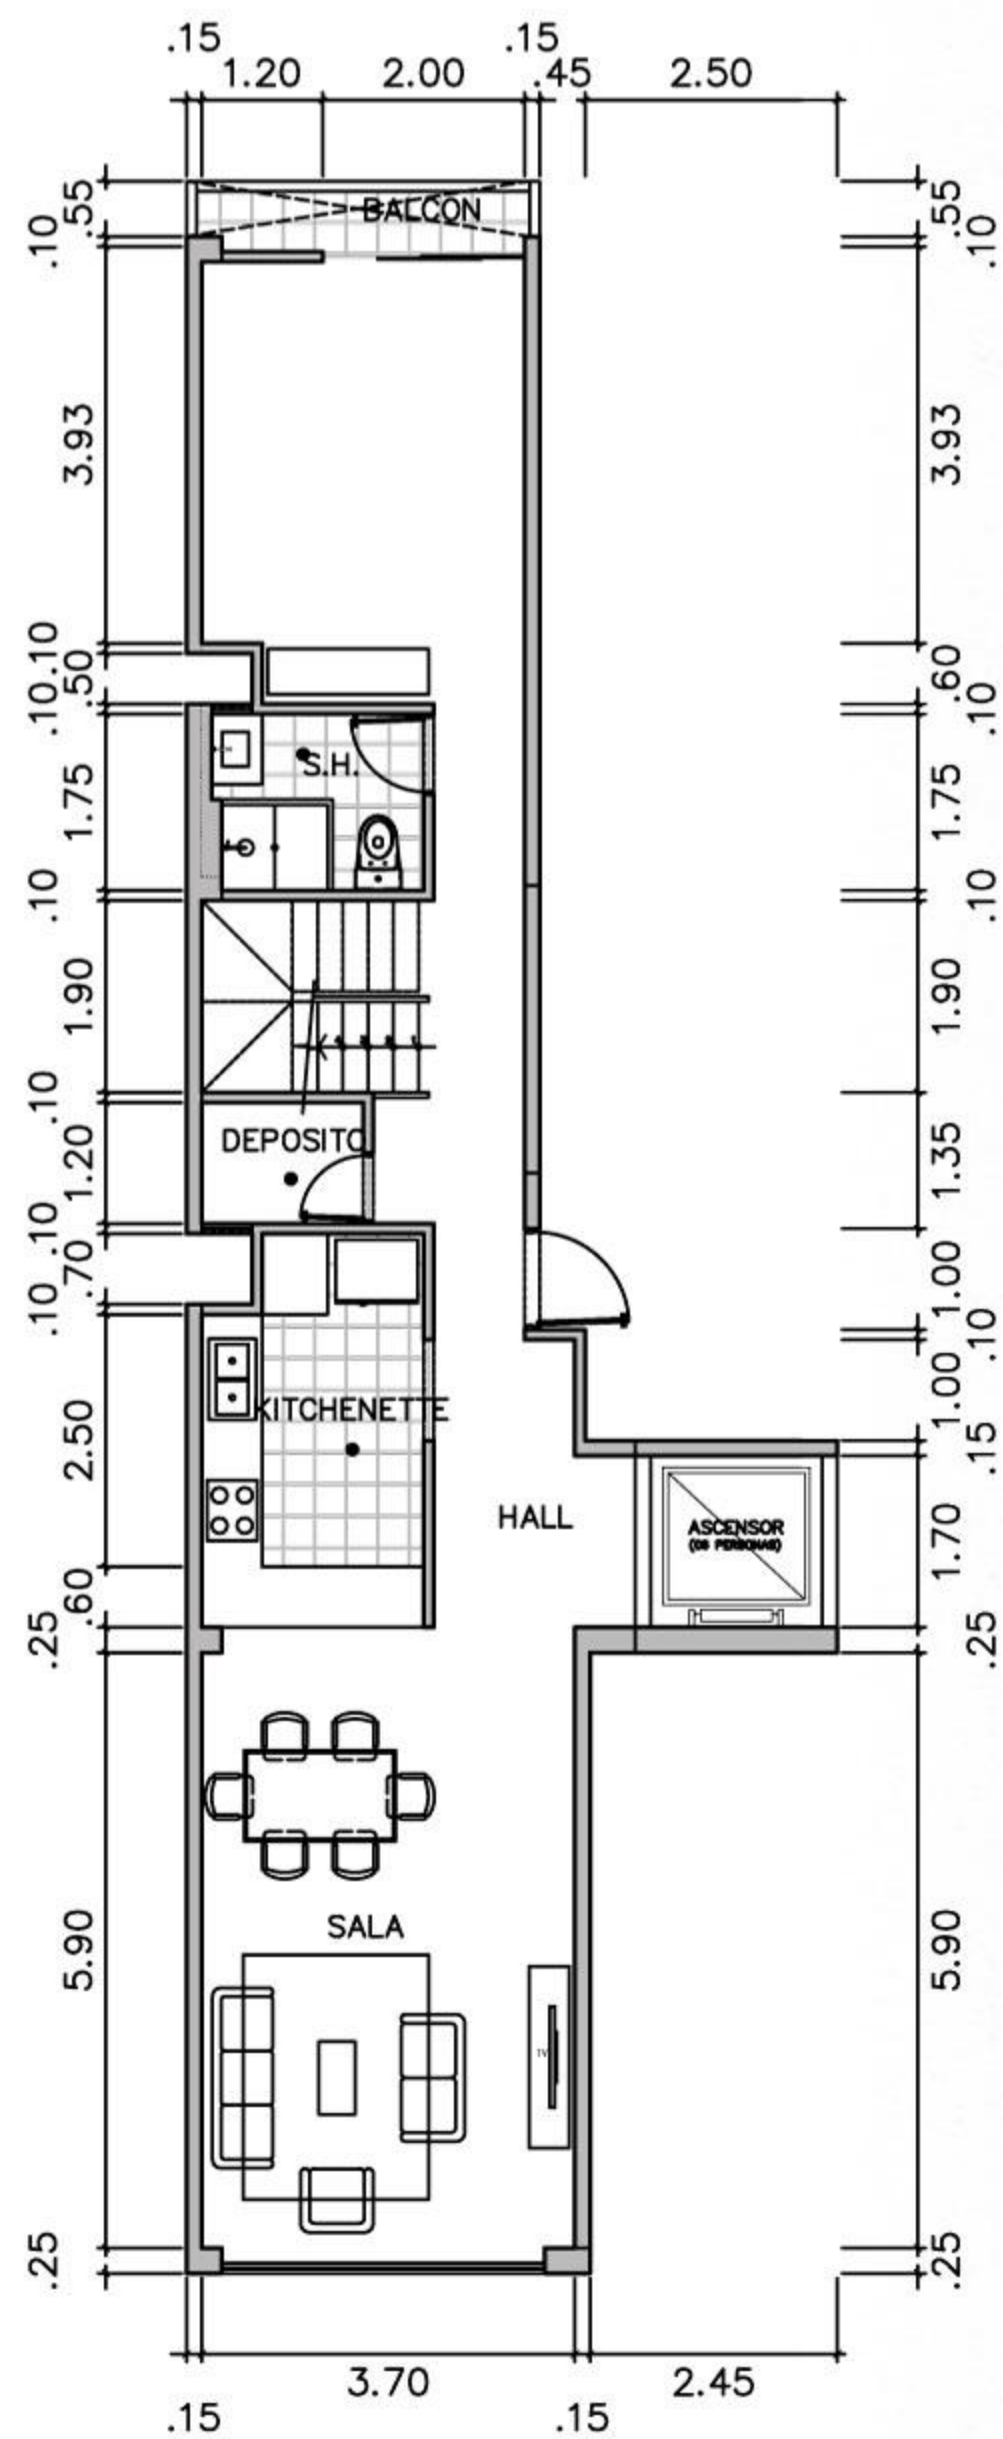


Las imágenes son referenciales y todas las dimensiones son aproximadas, por lo que pueden presentar variaciones según las disposiciones del proyecto, y contener elementos de apreciación estética, acabados, y mobiliario, las cuales son interpretación del artista gráfico que no se incluyen en el precio de venta y no comprometen a la sociedad promotora.




TRIPLEX 503 2DO NIVEL

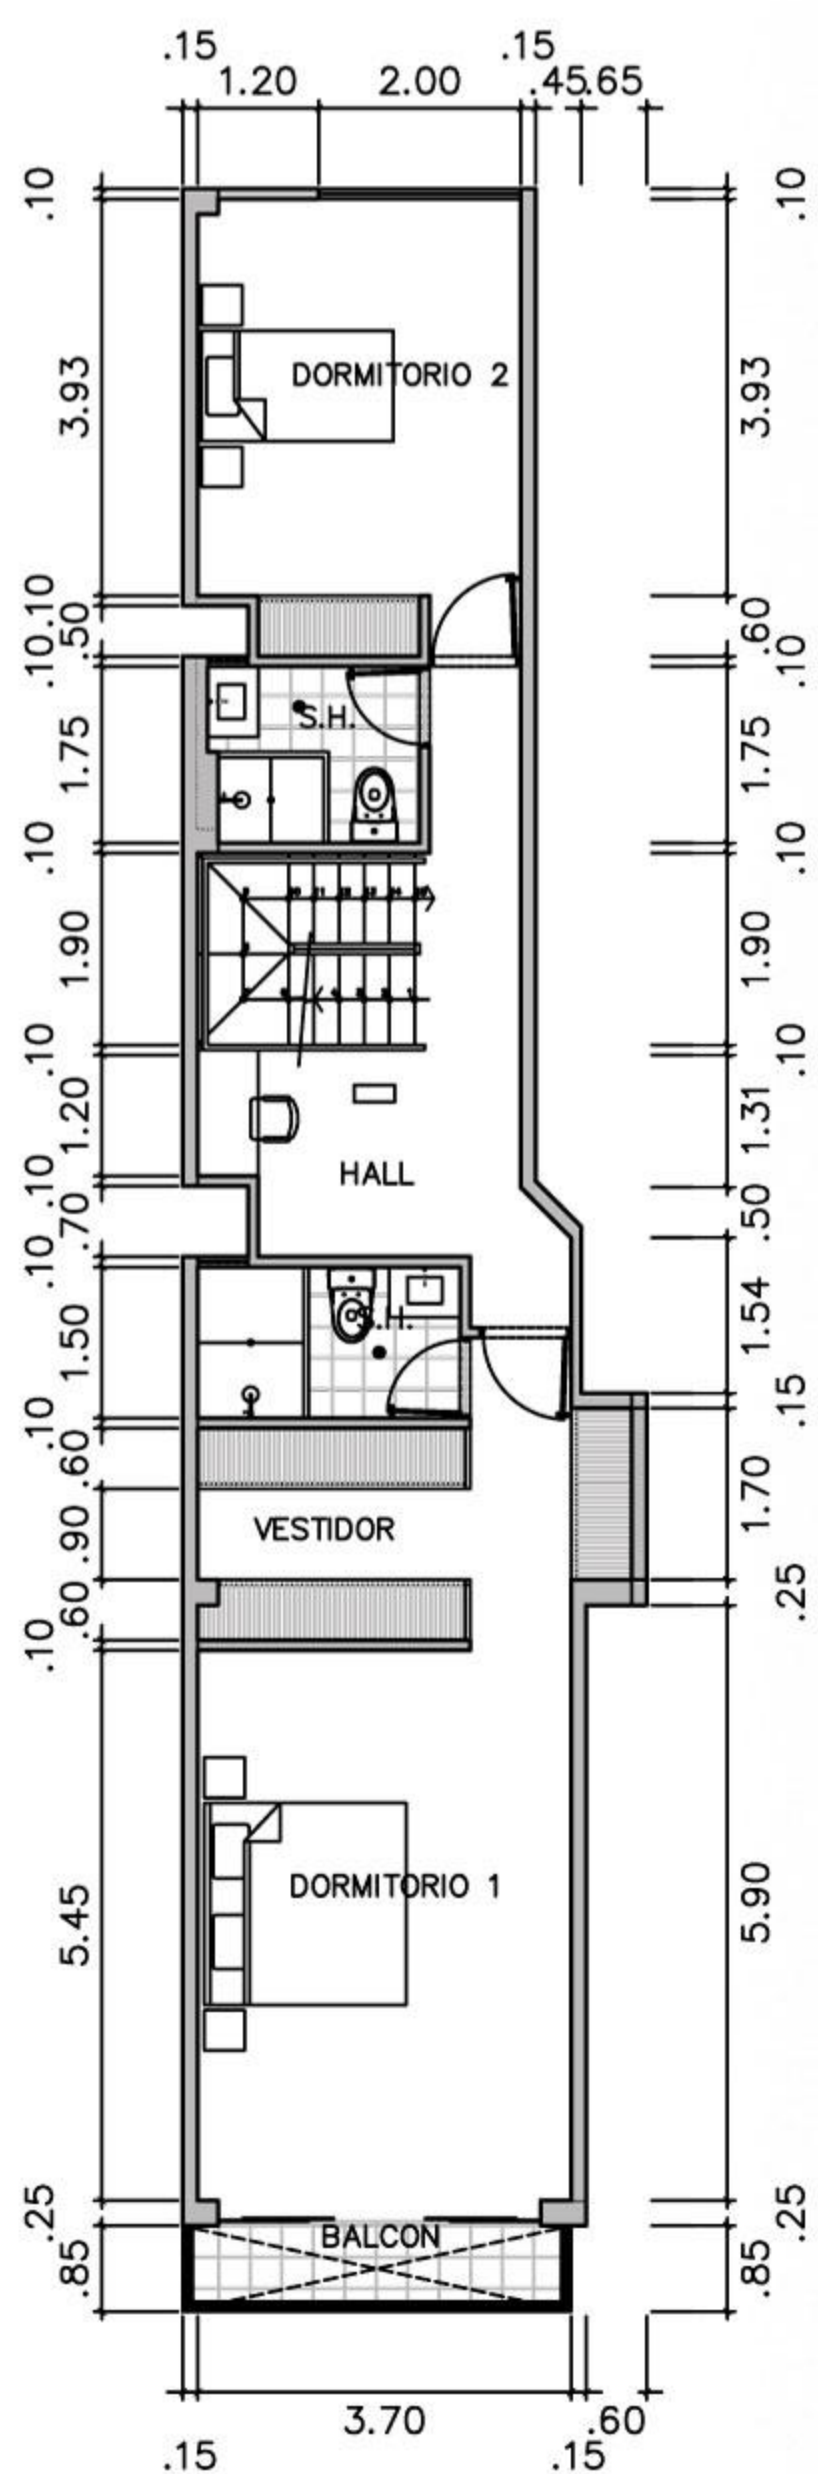

Las imágenes son referenciales y todas las dimensiones son aproximadas, por lo que pueden presentar variaciones según las disposiciones del proyecto, y contener elementos de apreciación estética, acabados, y mobiliario, las cuales son interpretación del artista gráfico que no se incluyen en el precio de venta y no comprometen a la sociedad promotora.

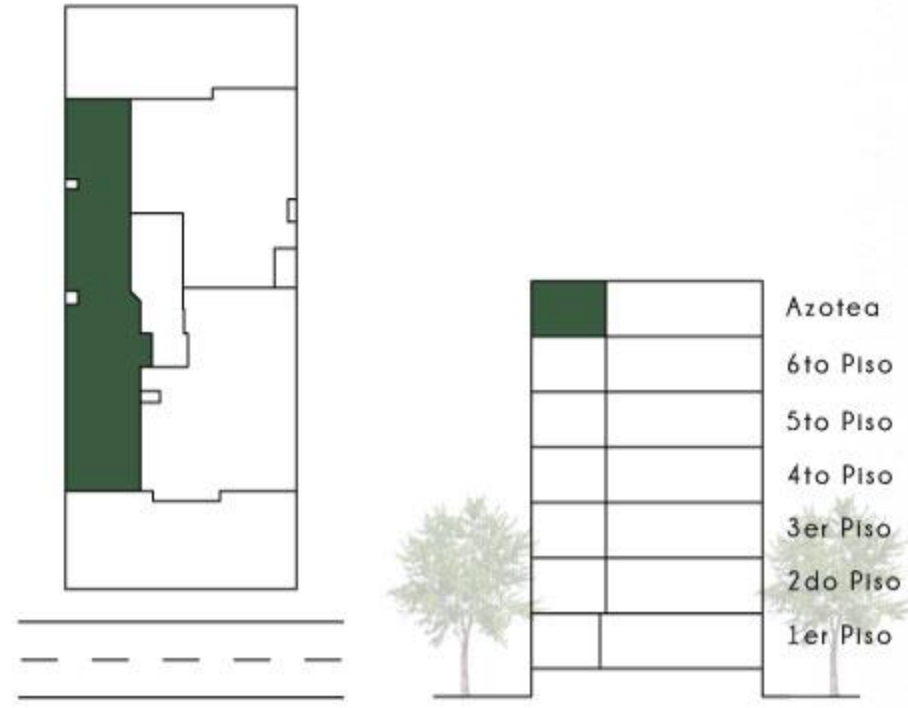

TRIPLEX 503 3ER NIVEL

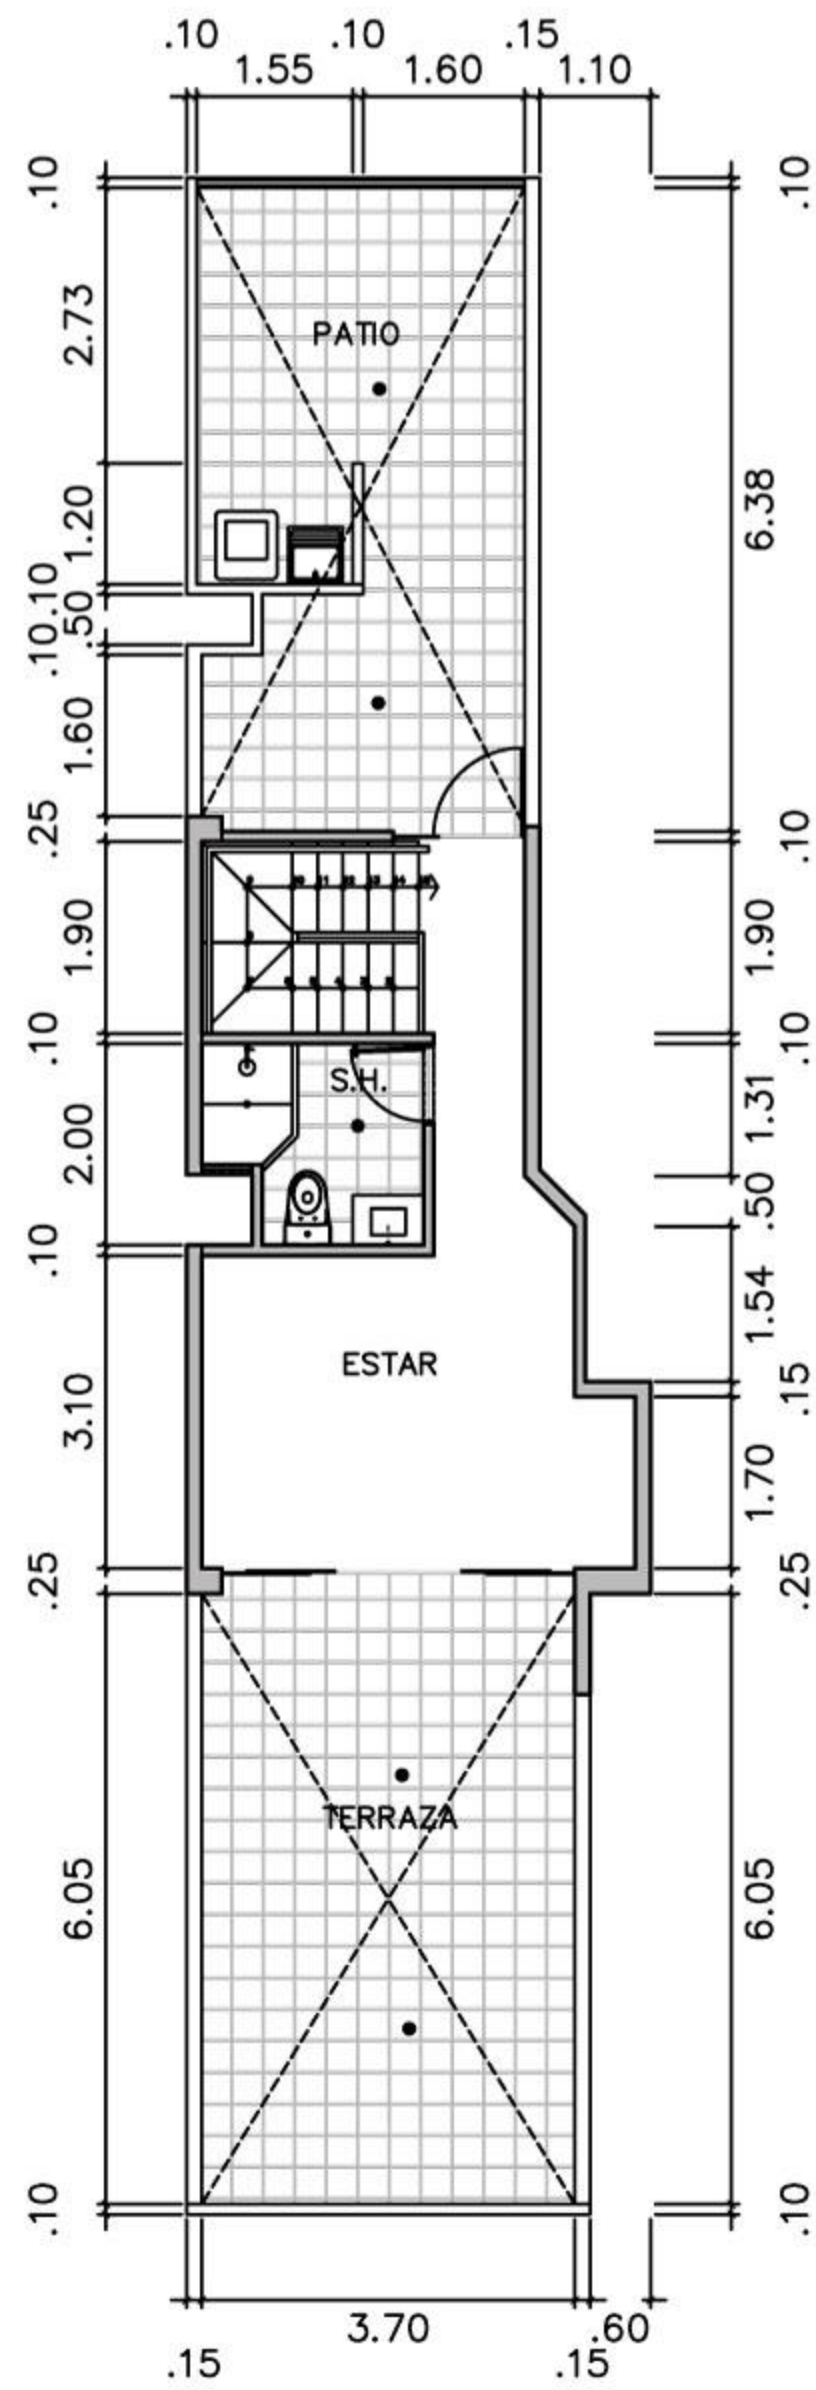




SAINT
ANDREA
630

Financia:



*IMÁGENES Y PLANOS REFERENCIALES.

PROYECTOS CULMINADOS

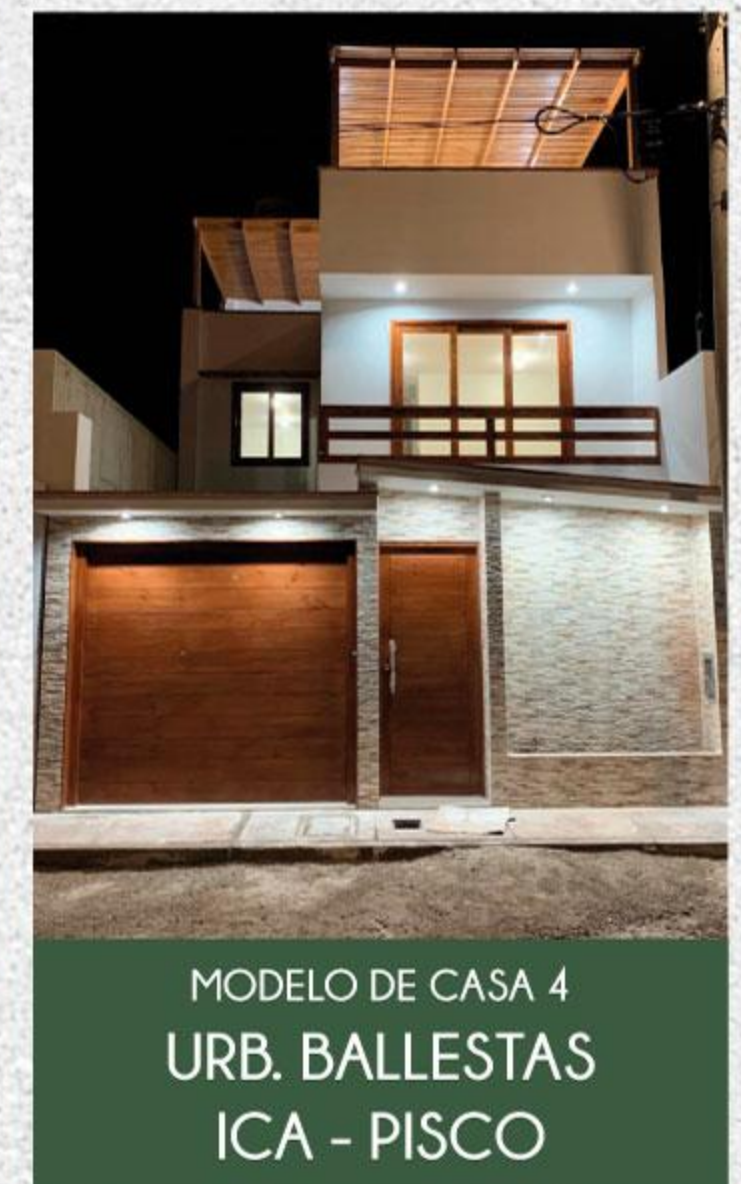

Somos una empresa peruana dedicada al desarrollo y construcción de proyectos inmobiliarios, enfocandonos en las necesidades y satisfacción de nuestros clientes, y brindando proyectos con altos estándares de calidad y en las mejores ubicaciones de cada distrito.



INFORMES:

Celular: 📞 937 084 448
📞 918 553 323

Correo: ventas@rblinmobiliari.com
ventas.rblinmobiliari@gmail.com

Oficina De Venta: Av. Gral. Ernesto Montagne 628-630
Altura de Cdra. 19 de Av. Benavides.
Miraflores.

